


DRUH POVRCHU  
VZDÁLENOST ŠACHET



K.	
	34,- m

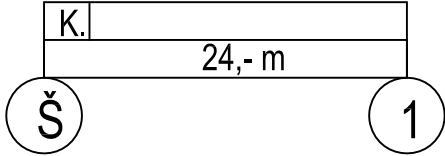

PODÉLNÝ PROFIL  
MĚŘÍTKO DÉLEK 1 : 500  
MĚŘÍTKO VÝŠEK 1 : 100

"KP 1"

"KP 2"

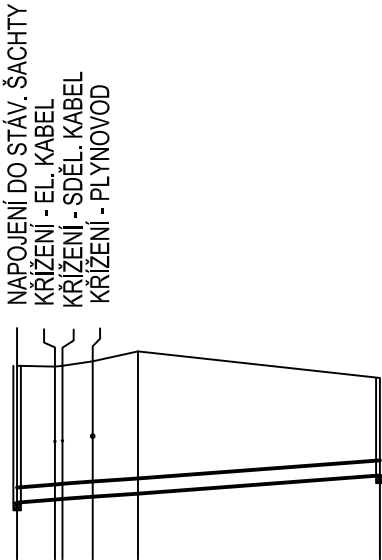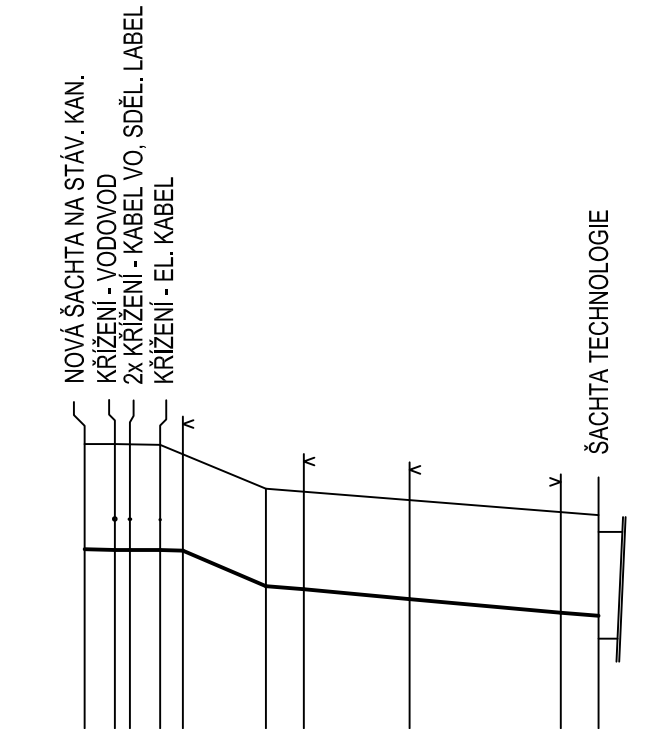

KÓTA UPRAVENÉHO TERÉNU

HLOUBKA VÝKOPU


KÓTA DNA POTRUBÍ

KÓTA STÁVAJÍCÍHO TERÉNU


SROVNÁVACÍ ROVINA

STANIČENÍ (m, hm)

PROFIL, MATERIÁL, DÉLKA  
SKLON NA DÉLKU

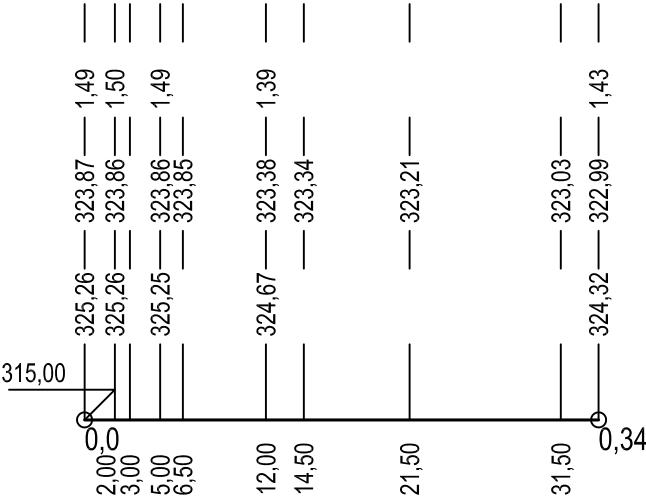


Ø50	PEHD Ø50x4,6 mm	34,0 m
-0,3 %	-8,5 %	-1,8 %
6,5 m	5,50 m	22,0 m

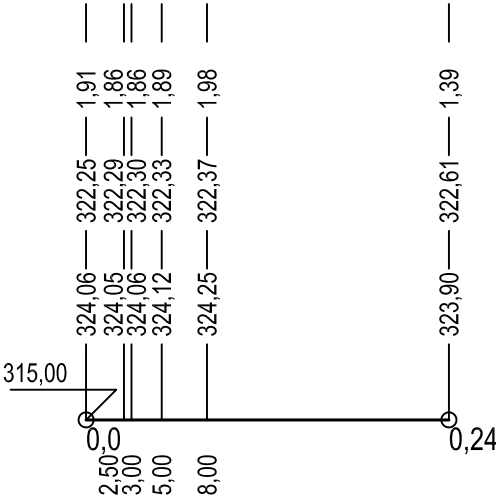

DN 200	PVC-U SN 8	24,0 m
1,5 %		24,0 m

VZOROVÝ PŘÍČNÝ ŘEZ

1 : 20

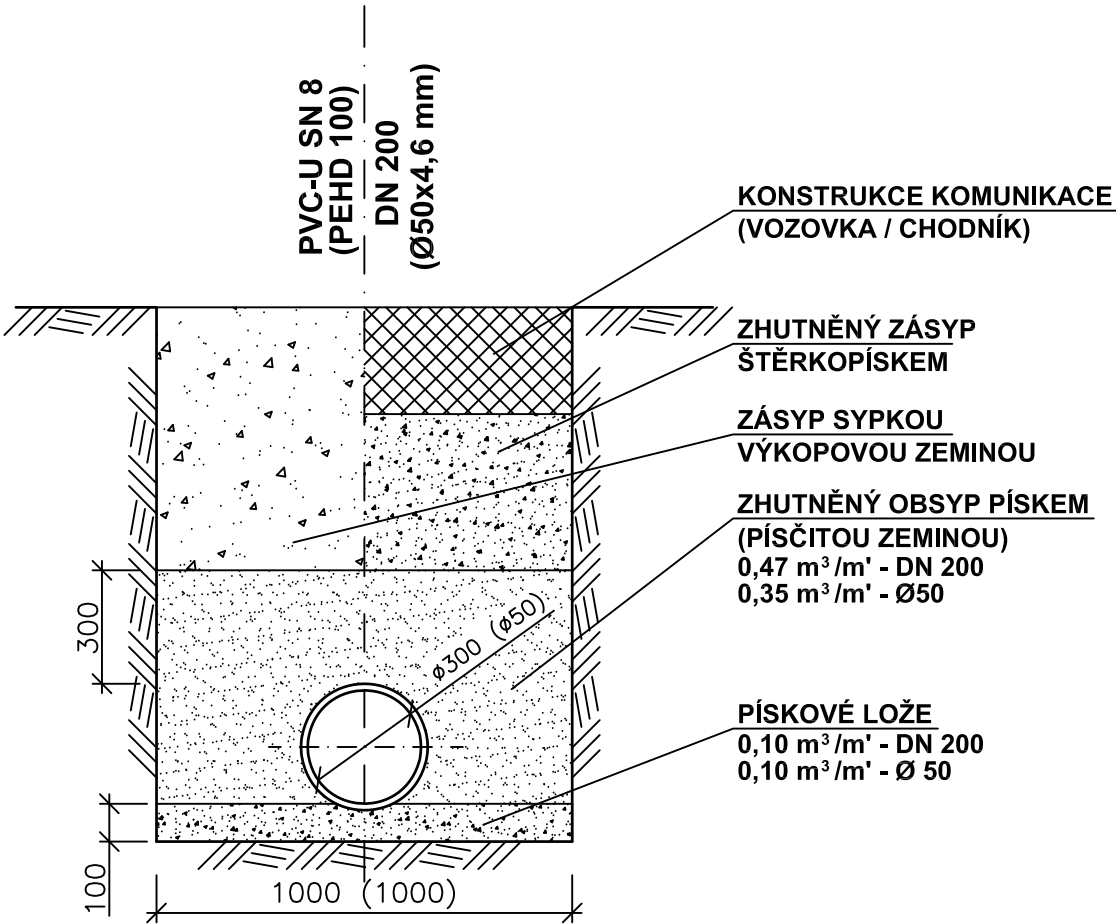

objednatel:	Město Ústí nad Orlicí, zastoupené starostou města Petrem Hájkem	Ústí nad Orlicí	[ou]
	Sychrova 16, 562 24 Ústí nad Orlicí IČ : 00279676, DIČ : CZ 00279676		
autor projektu:	Ing.arch.Vladimír Šolc, Křižíkova 788, 500 03 Hradec Králové, Žárovka architekti		
zodp.projektant:	Ing.Zdeněk Pilař, ČKAIT 0601947		
zhotovitel oddílů:	P-AQUA s.r.o., Jižní 870, 500 03 Hradec Králové; IČ 27485129, DIČ CZ 27485129		
název akce :	REVITALIZACE PARKU U ROŠKOTOVA DIVADLA	stupeň:	DUR datum: 03/2021
název přílohy :	PODÉLNÉ PROFILY KAN. PŘÍP.	stavební objekt :	SO 14 měřítko: 1:500/100 příloha: D.4.4