


KATASTRÁLNÍ SITUACE

K.Ú. Ústí nad Orlicí [775274]

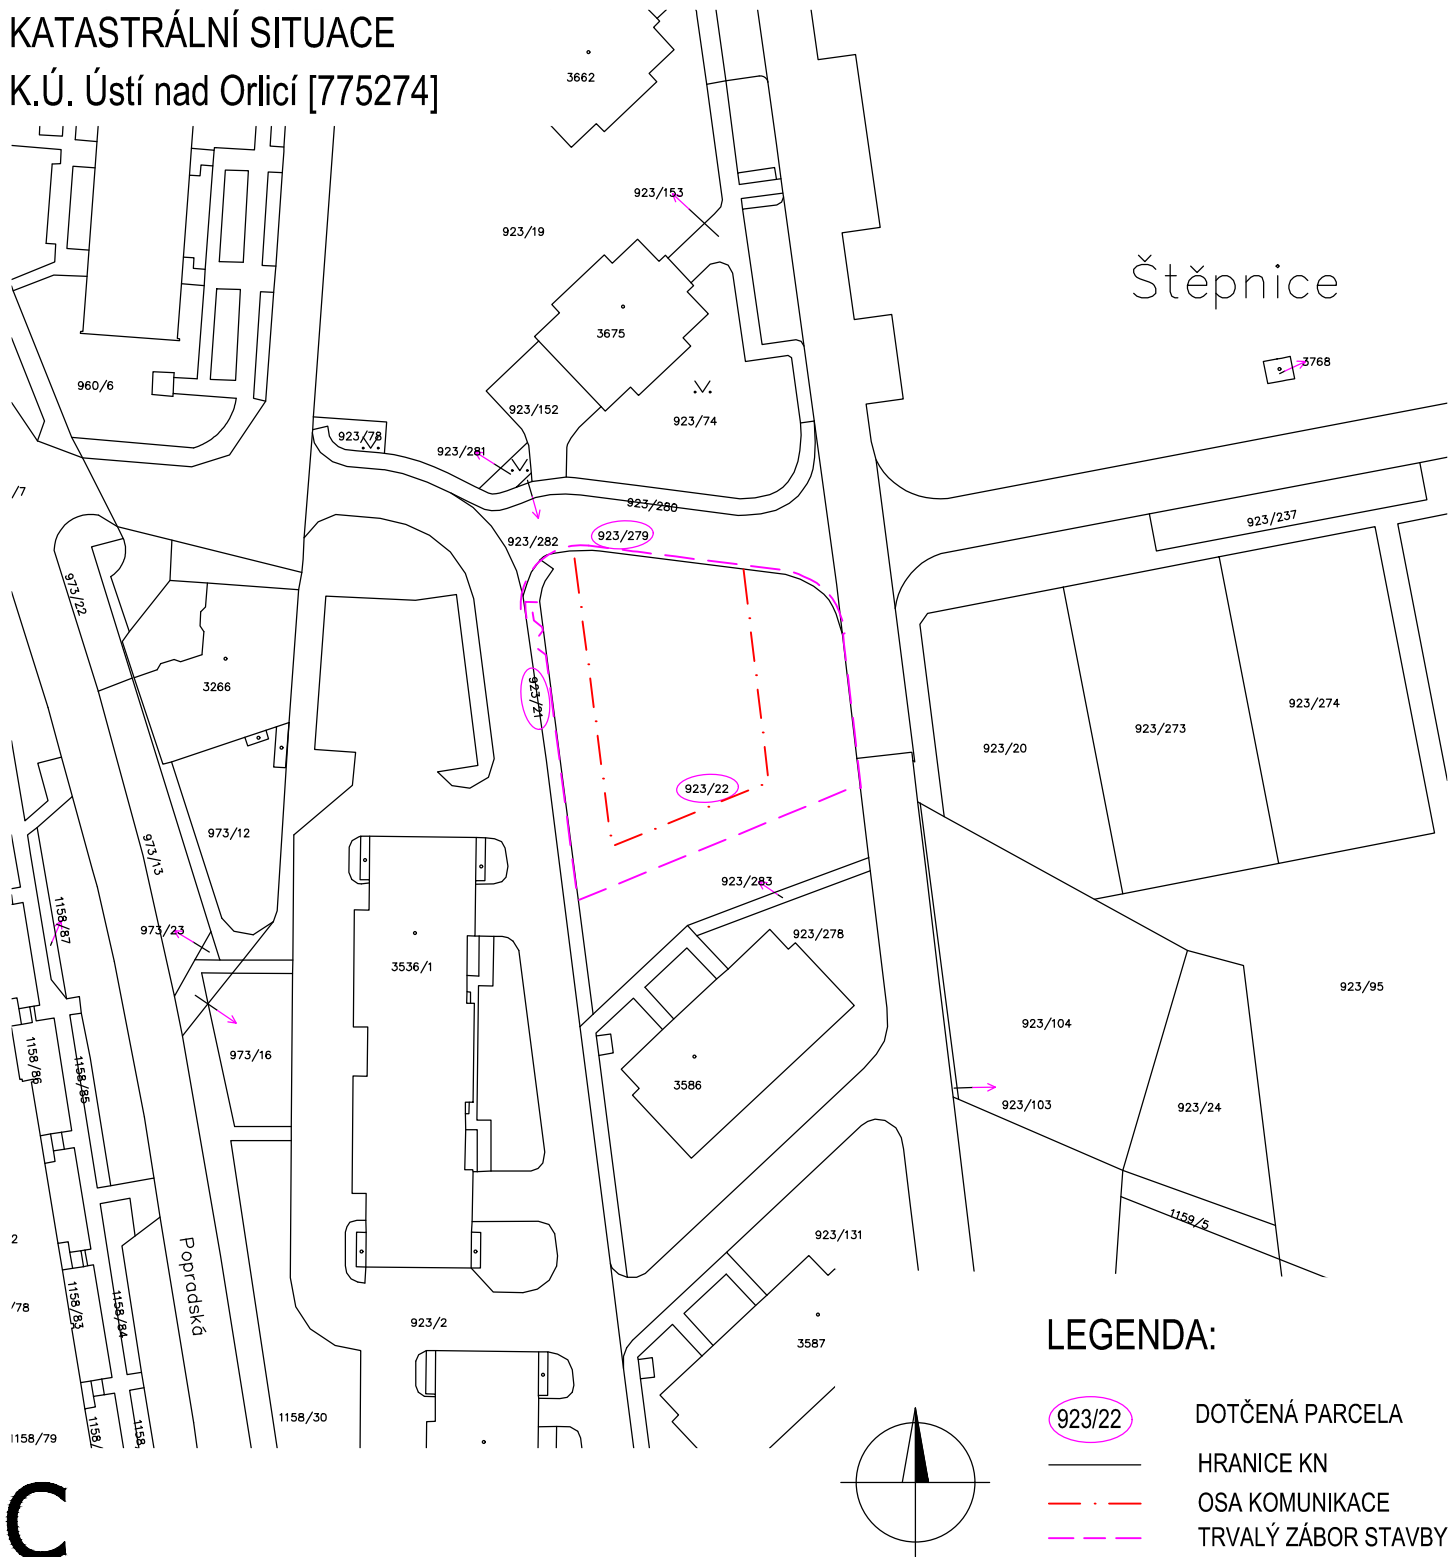

SOUŘADNICOVÝ S-JTSK, VÝŠKOVÝ SYSTÉM Bpv

Investor: Město Ústí nad Orlicí Sychrova 16 562 24 Ústí nad Orlicí IČ: 00279676		Stavba: Parkoviště Kladská, Ústí nad Orlicí		Projektant: Ing. Ondřej Kaplan	
				Vypracoval: Ing. Ondřej Kaplan	
Kraj: Pardubický	Obec: Ústí nad Orlicí	SO/IO/PS.: ..		Schválil: Ing. Ondřej Kaplan	
Datum vydání: 02/2021	Stupeň: Společná dokumentace	Název přílohy: KATASTRÁLNÍ SITUACE		Č. zakázky: 21.01.13	
Hlavní projektant: IMARI spol. s.r.o Herdovská 935, 198 00 Praha imariprojekt@seznam.cz				Paré č.:	Část: C
		Form. A4: .	Měřítko: 1:1 000		