


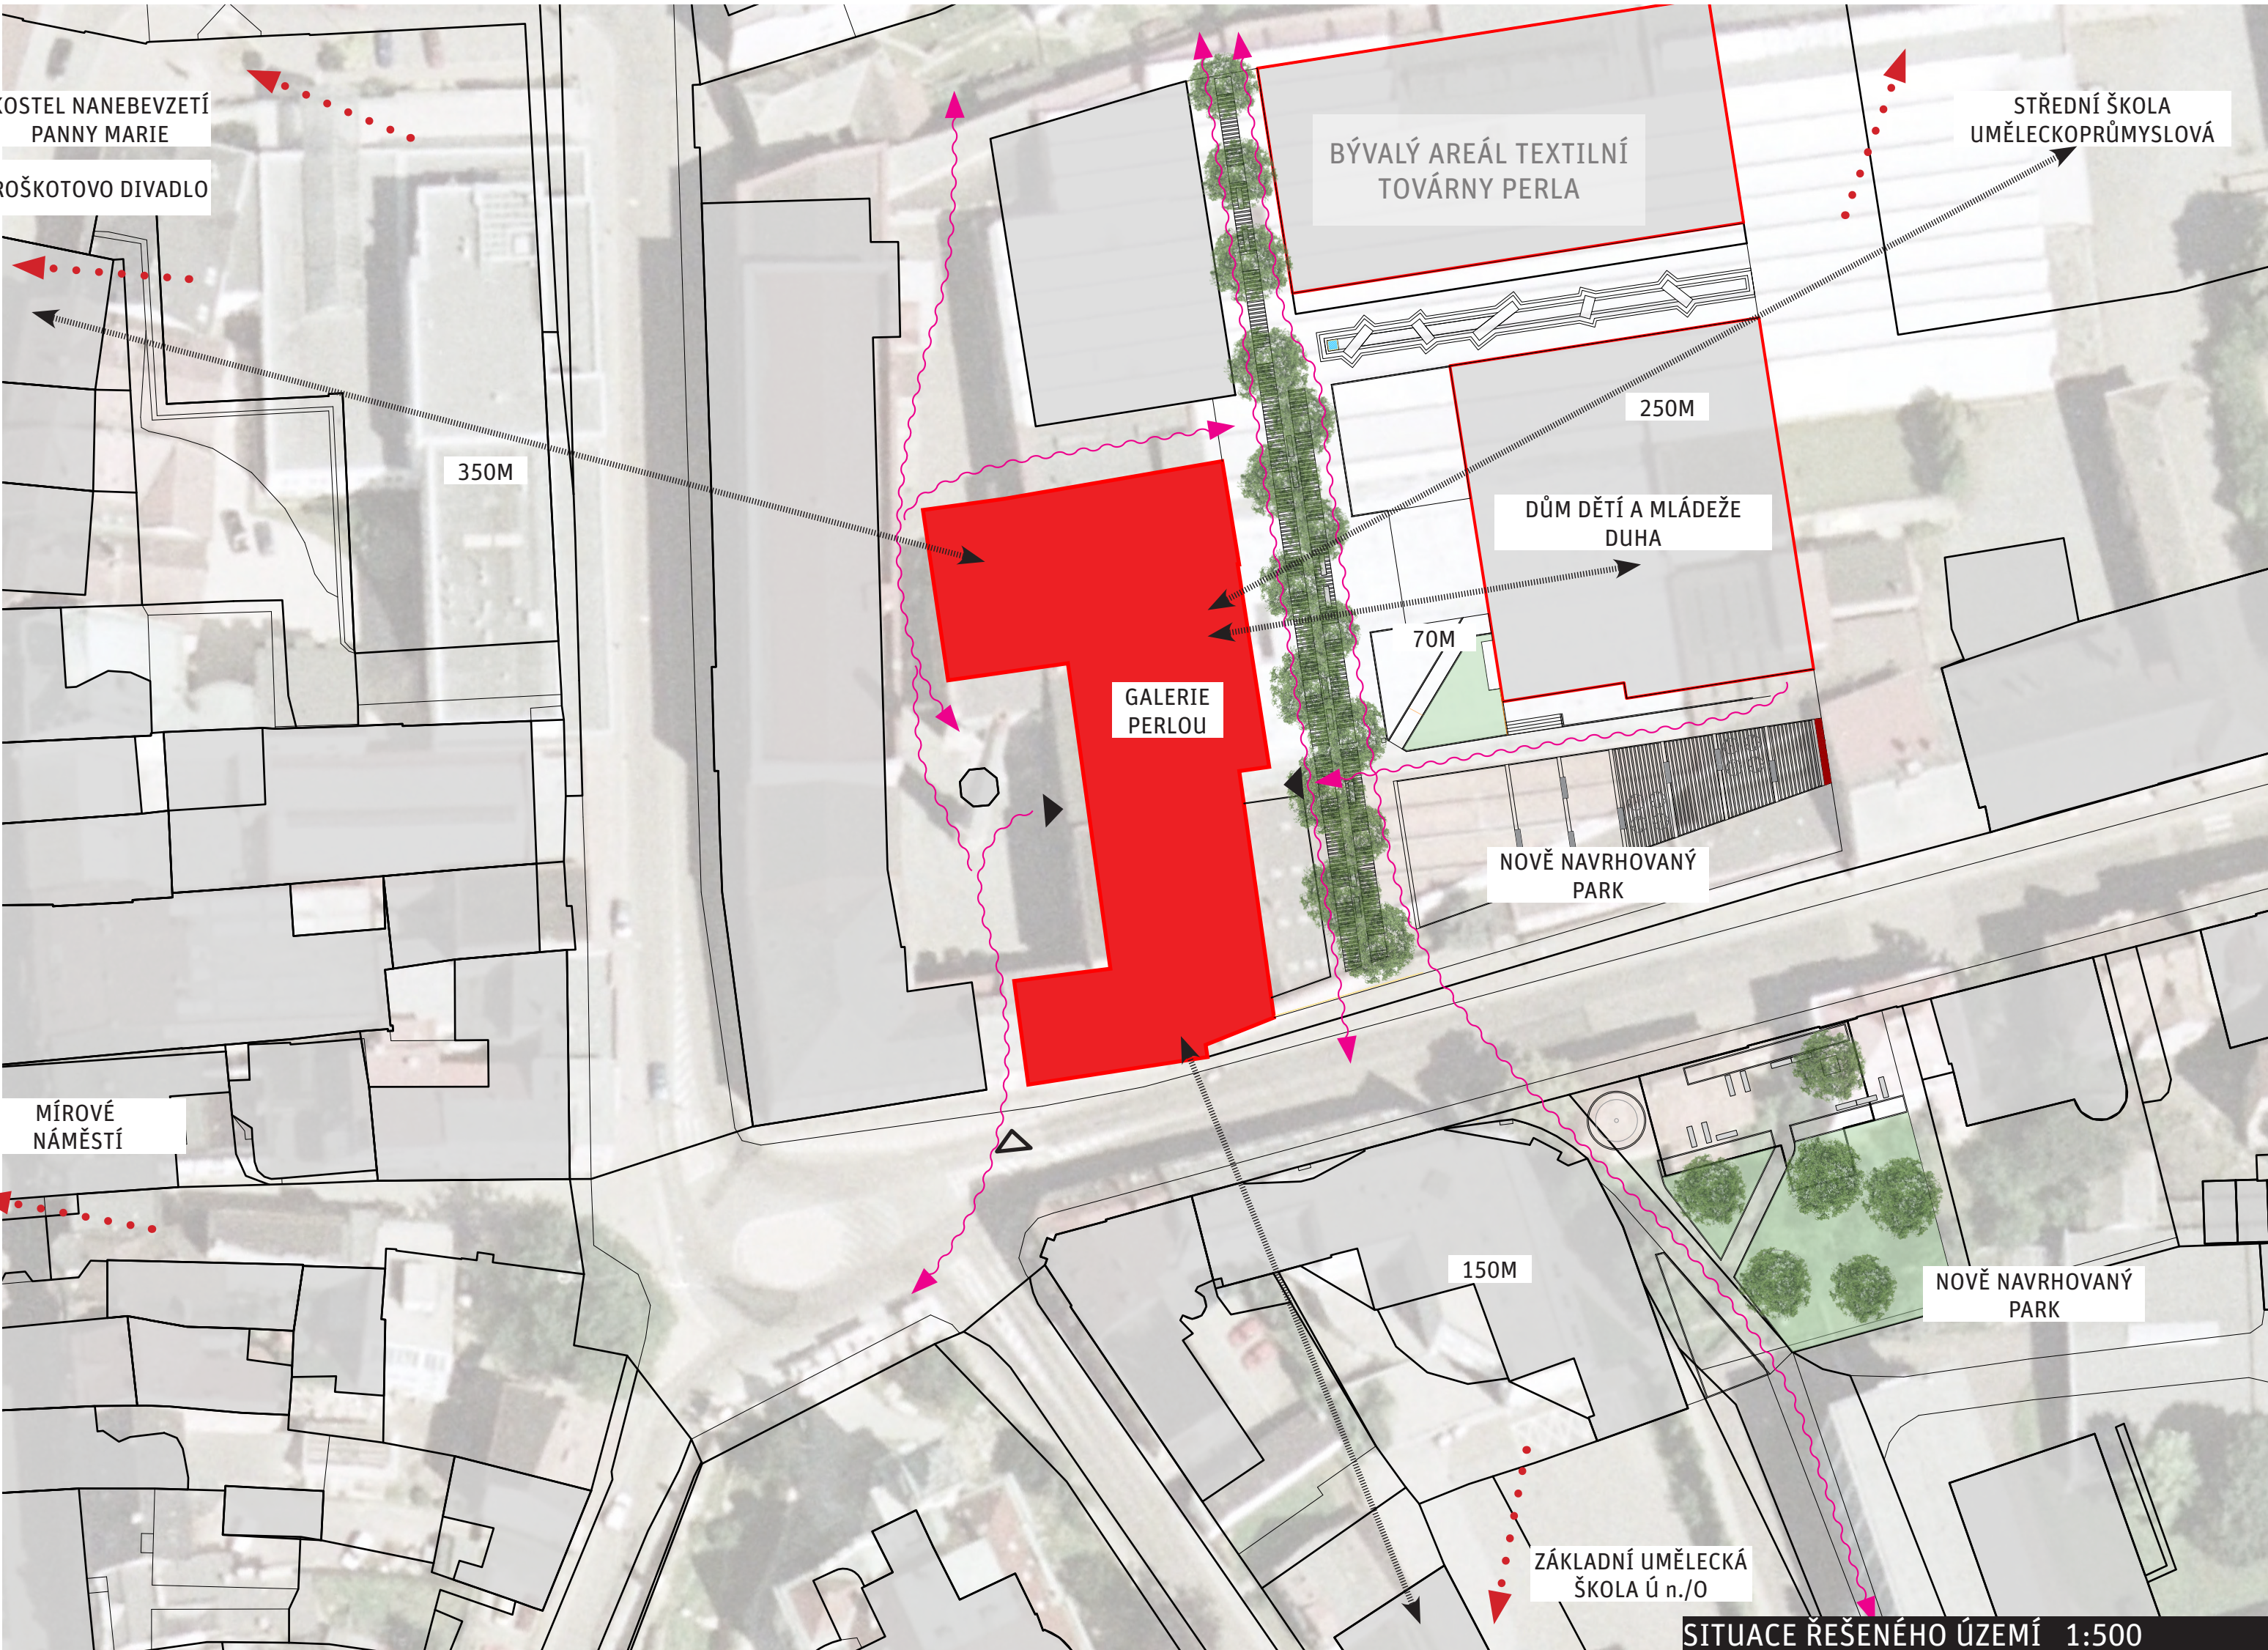


ANOTACE PROJEKTU

Významnou hodnotou areálu je jeho industriální architektura, která dodává místu romantickou atmosféru. Tu se snažíme v našem návrhu zachovat a posílit. V exteriéru jednotlivé budovy citlivě doplňujeme vysrávkami bez celoplošných omítek. Opravy by měly být provedeny tak, aby nezauklá patina a paměť místa. Poškozená a opadaná omítka bude lokálně vyspravena a opatřena svrchním transparentním nátěrem.


Do interiéru historických budov je vložena nová konstrukce se stěnami, stropy a komunikačními jádry. Nové konstrukce jsou navrženy v moderním soudobém tvarosloví a v soudobých materiálech. Okna ve fasádě navrhujeme vyměnit za nedělená s tenkým ocelovým rámem. Okna je možné uzavřít okenicemi a v případě potřeby zcela interier zatěmnit.

Hlavní výstavní sál je vnitřní krajinou s exponáty. Malý sál je prostým boxem s bílými stěnami. Sály jsou vzájemně propojeny průchody a průhledy v interiéru i exteriéru.

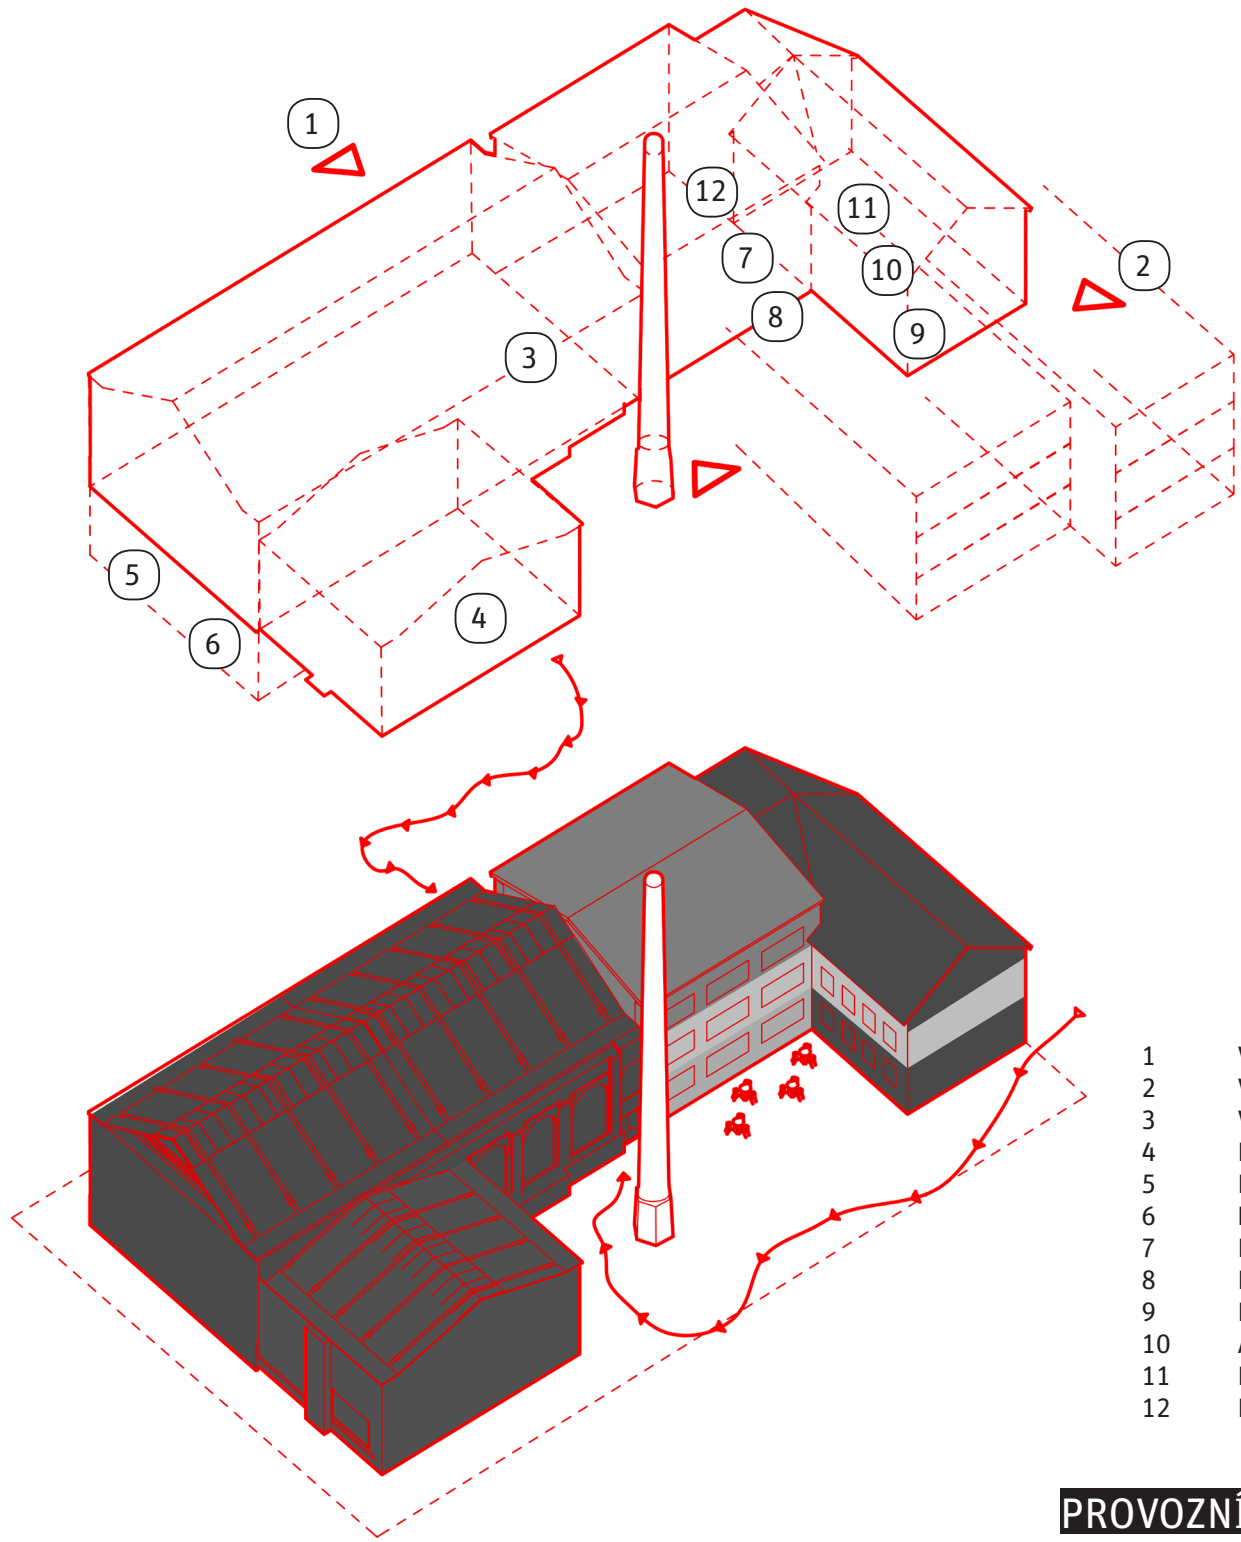


- 1 VSTUP OD DDM/VSTUP DO GALERIE
- 2 VSTUP Z ULICE 17. LISTOPADU
- 3 VELKÝ VÝSTAVNÍ SÁL
- 4 MALÝ VÝSTAVNÍ SÁL
- 5 KABINET TEXTILU
- 6 DEPOZITÁŘ
- 7 EDUKAČNÍ PROSTOR
- 8 KOMERČNÍ PROSTORY/KAVÁRNA
- 9 KOMERČNÍ PROSTORY/KAVÁRNA
- 10 ADMINISTRATIVA
- 11 KURÁTORSKÝ BYT/POKOJE
- 12 KLUBCENTRUM


PROVOZNÍ SCHÉMA

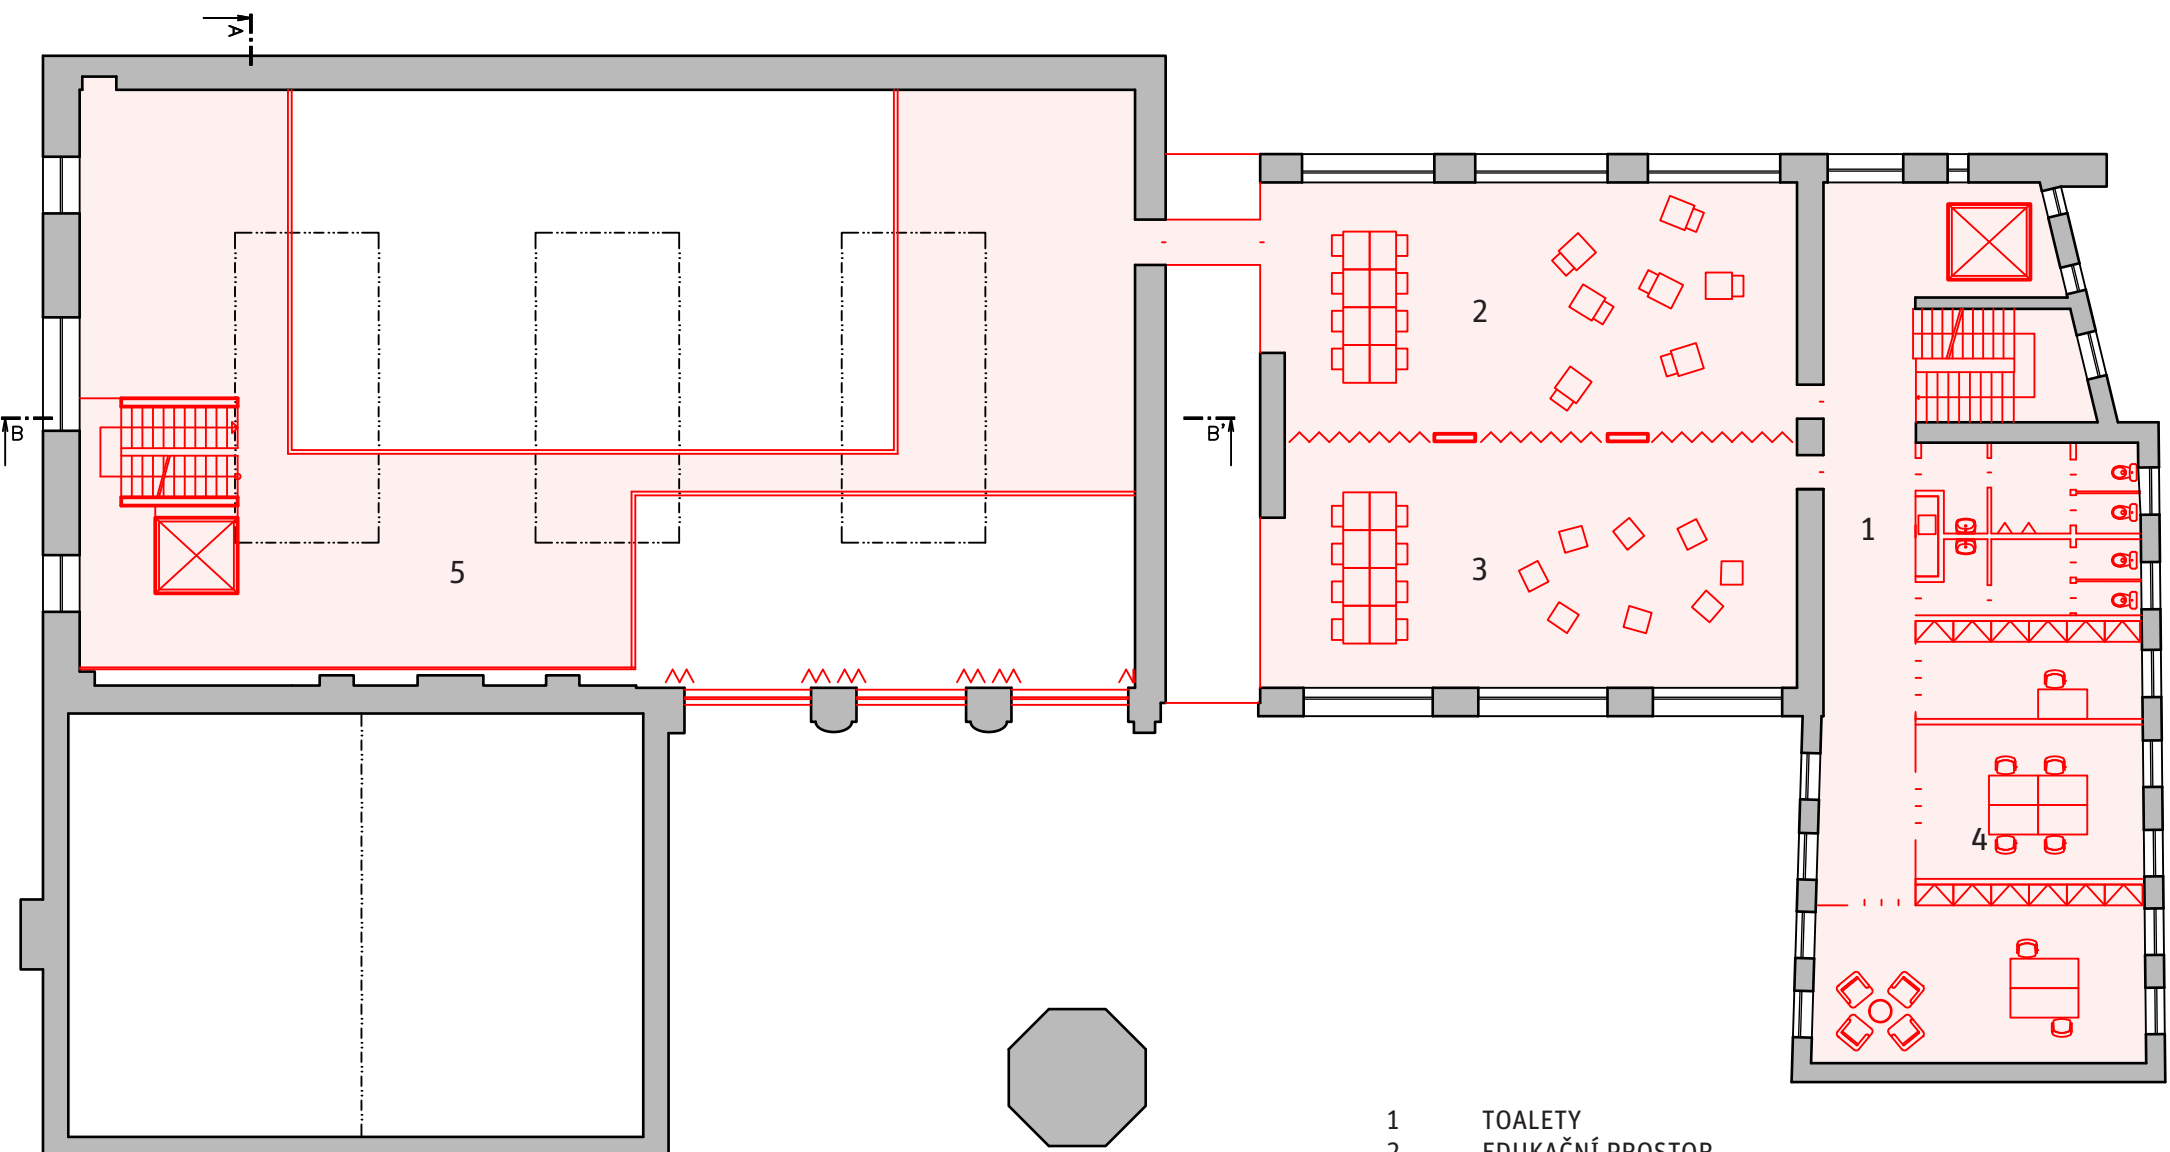


PŮDORYS 2NP 1:200

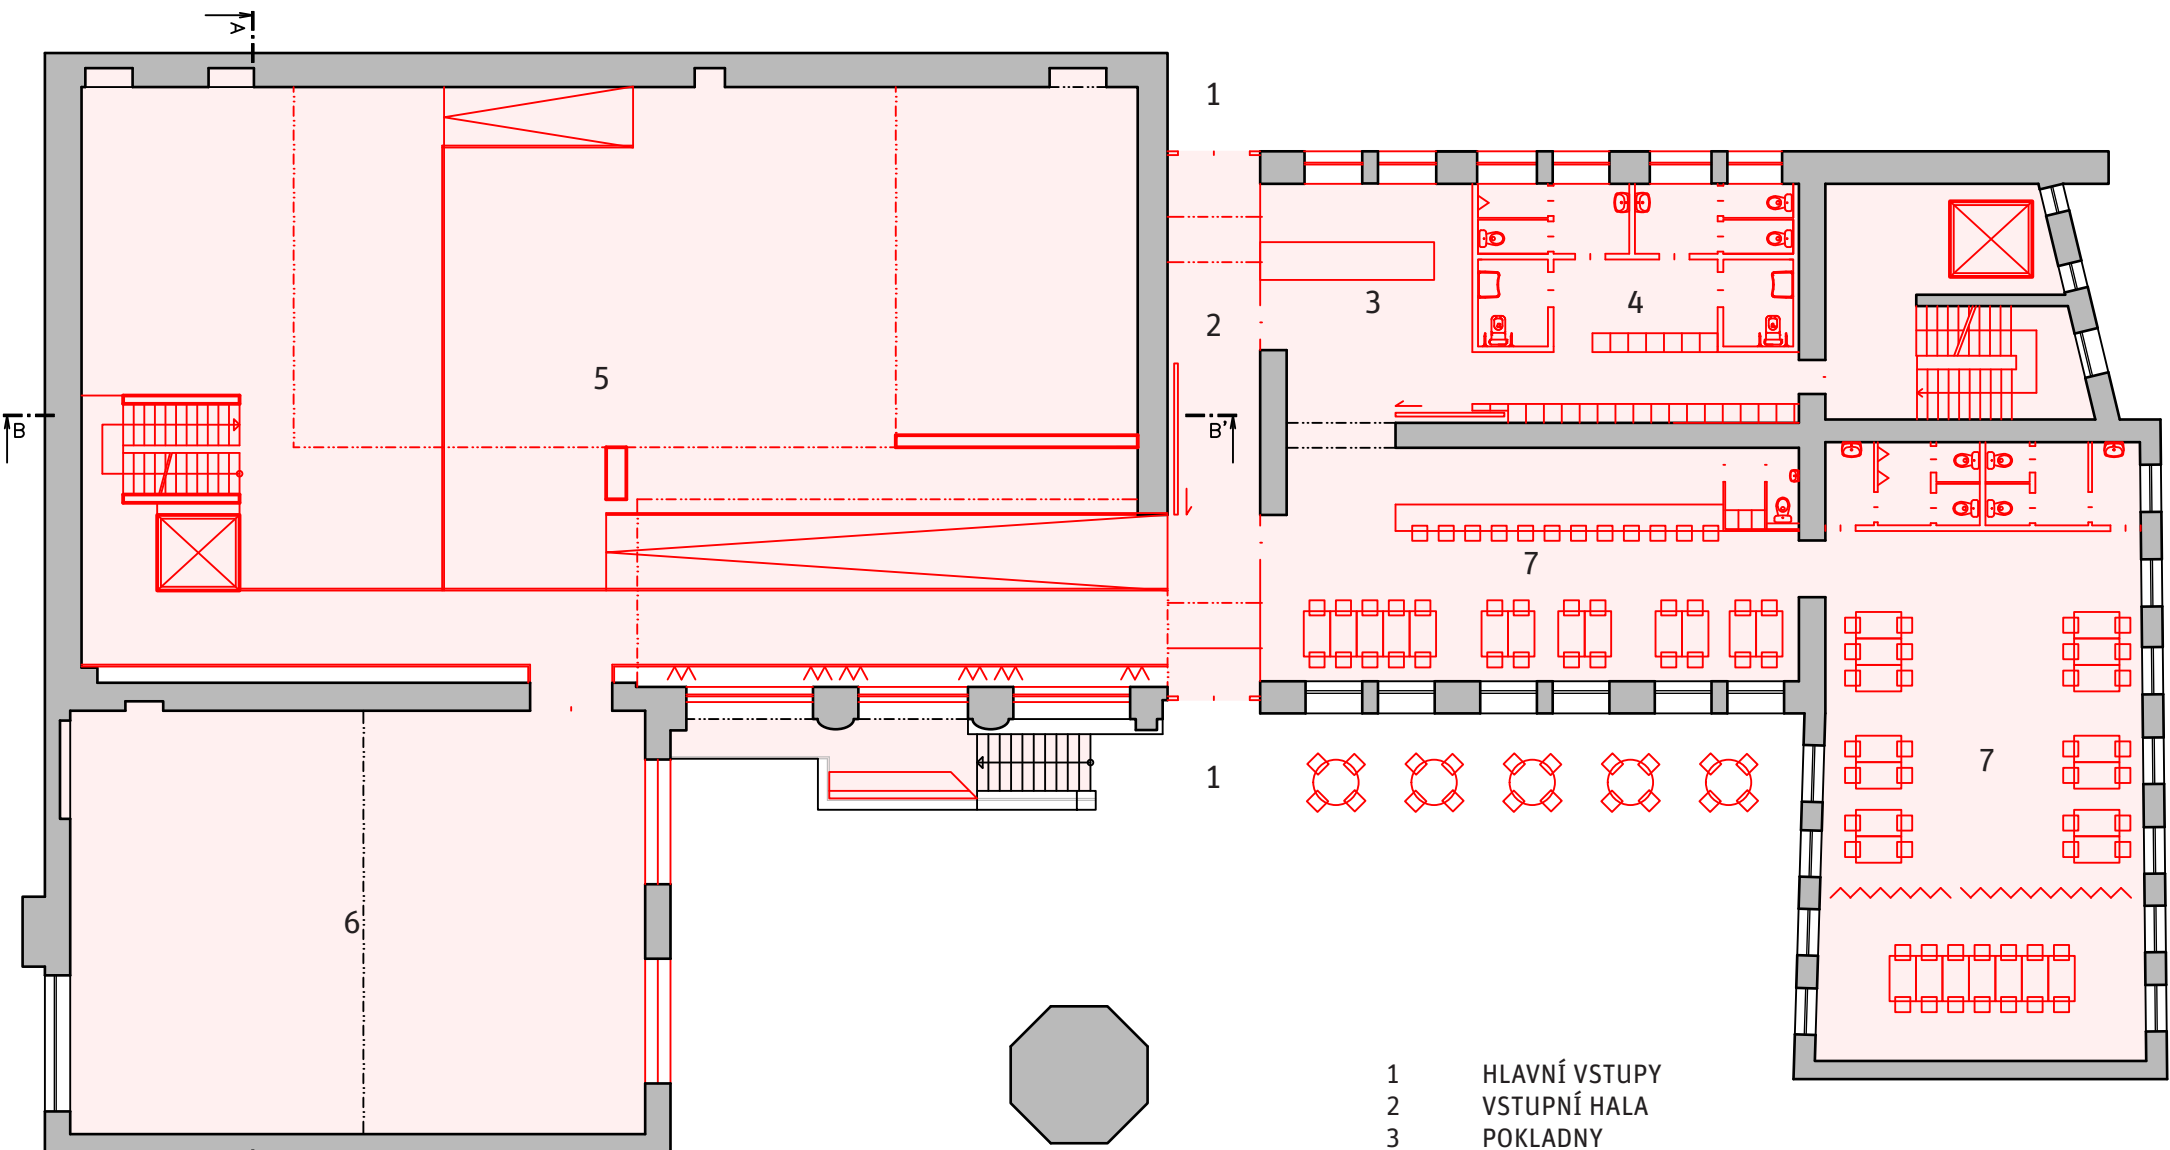

PŮDORYS 1NP 1:200

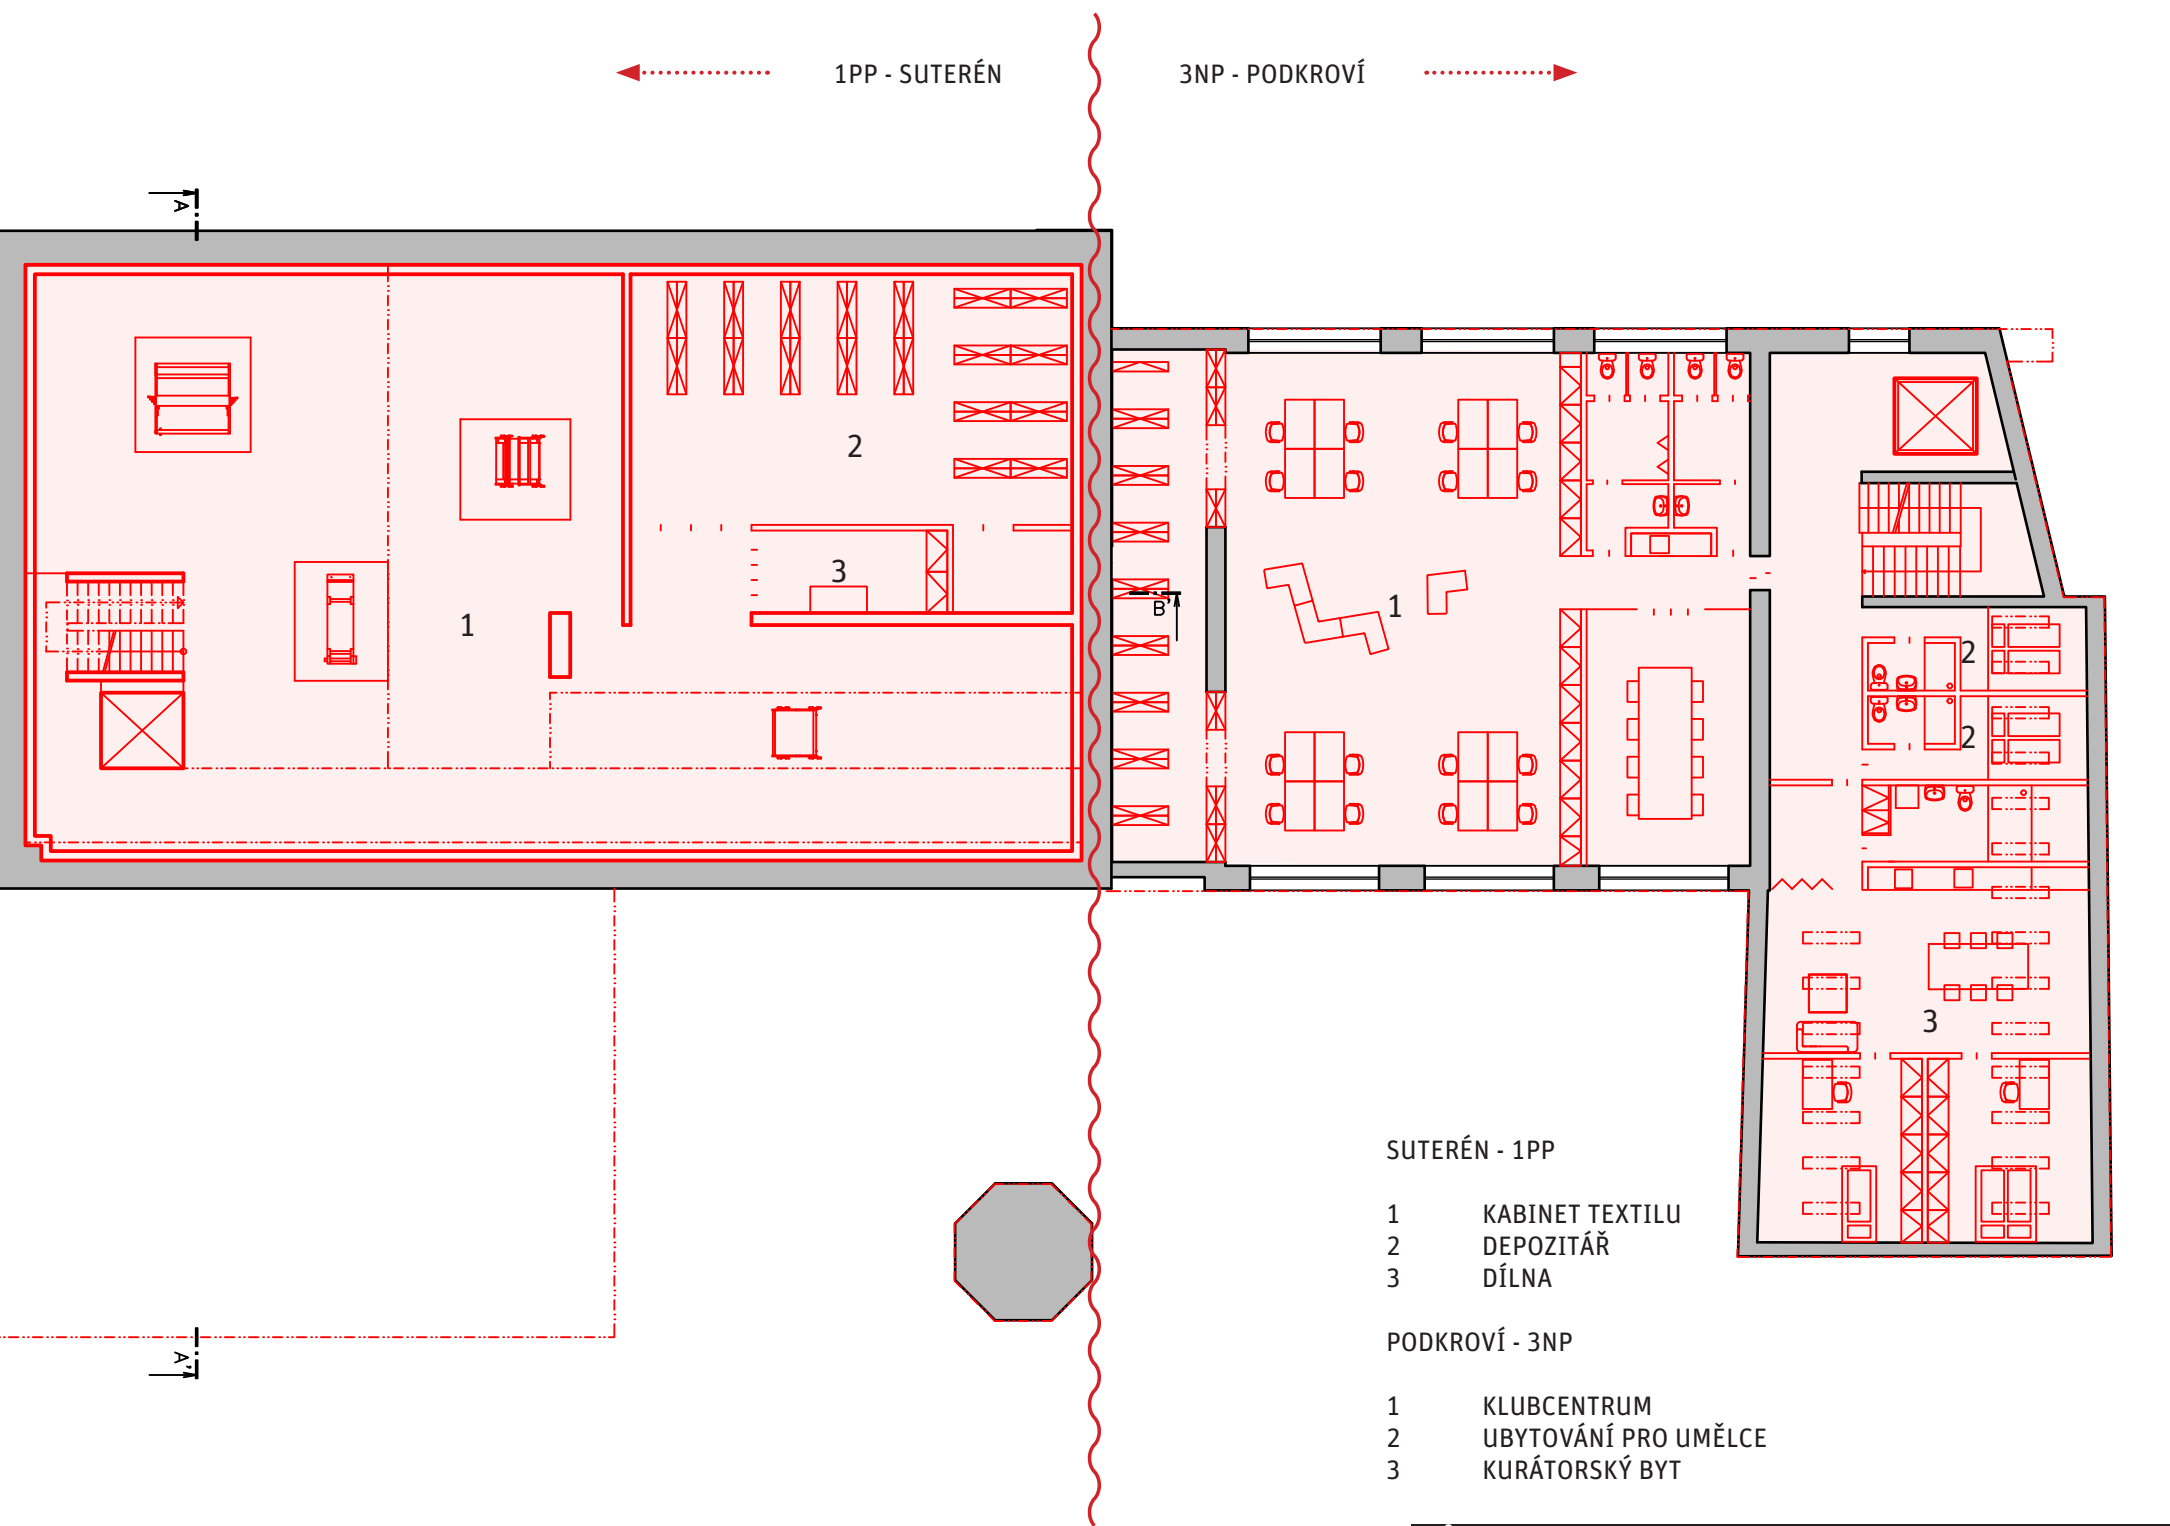


PŮDORYS 1PP / 3NP 1:200

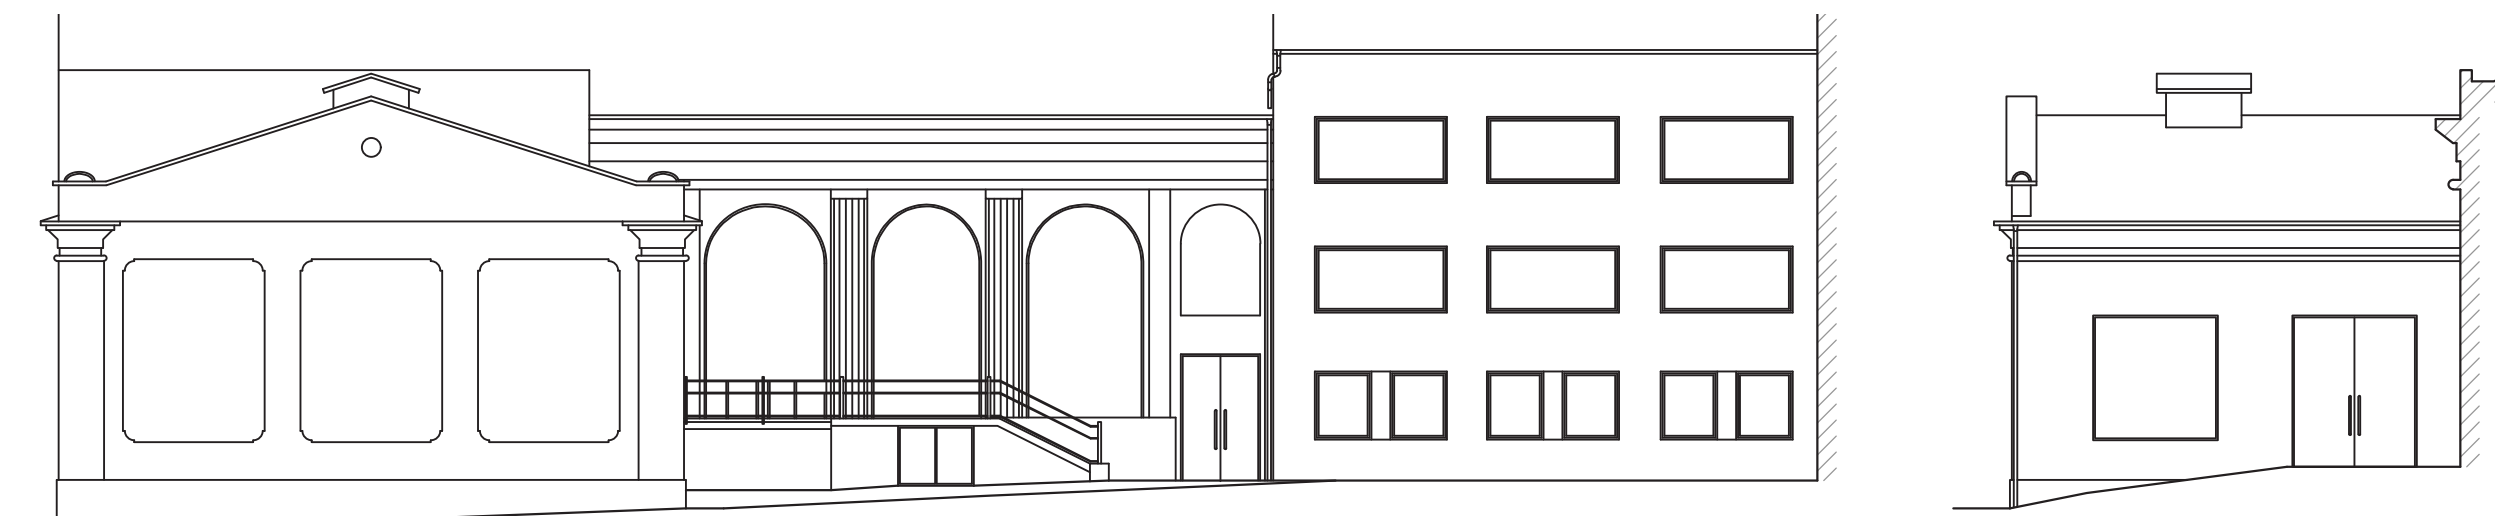


POHLEDY Z NÁDVORÍ 1:200



POHLED Z ULICE 1:200

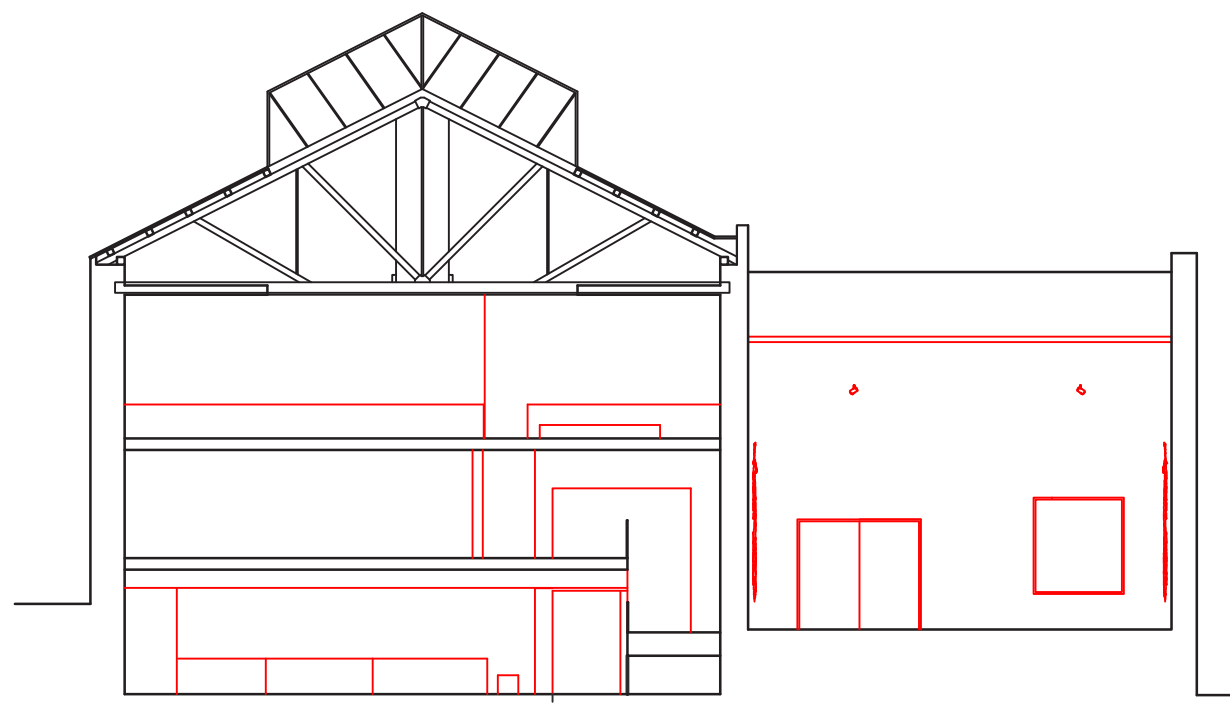

ŘEZY AA 1:200

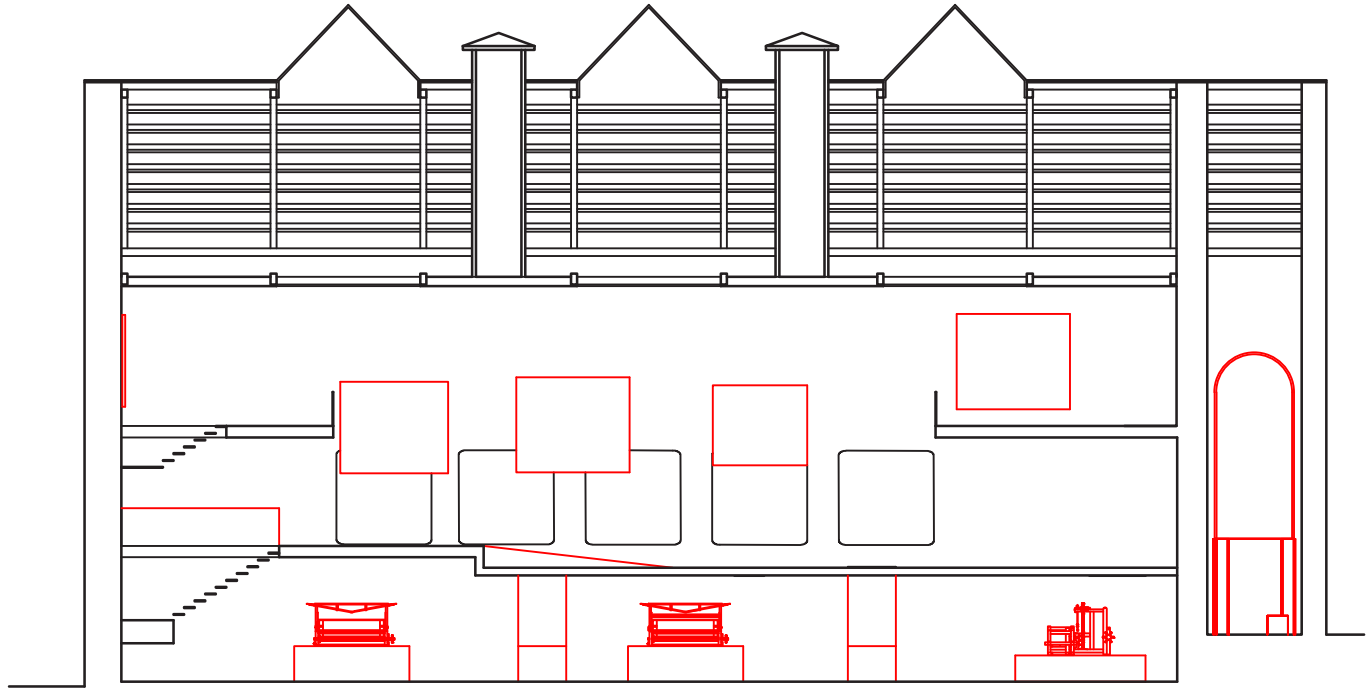

ŘEZY BB 1:200

GALERIE PERLOU




POHLED Z NÁDVOŘÍ



POHLED DO HLAVNÍHO SÁLU



POHLED Z ULICE

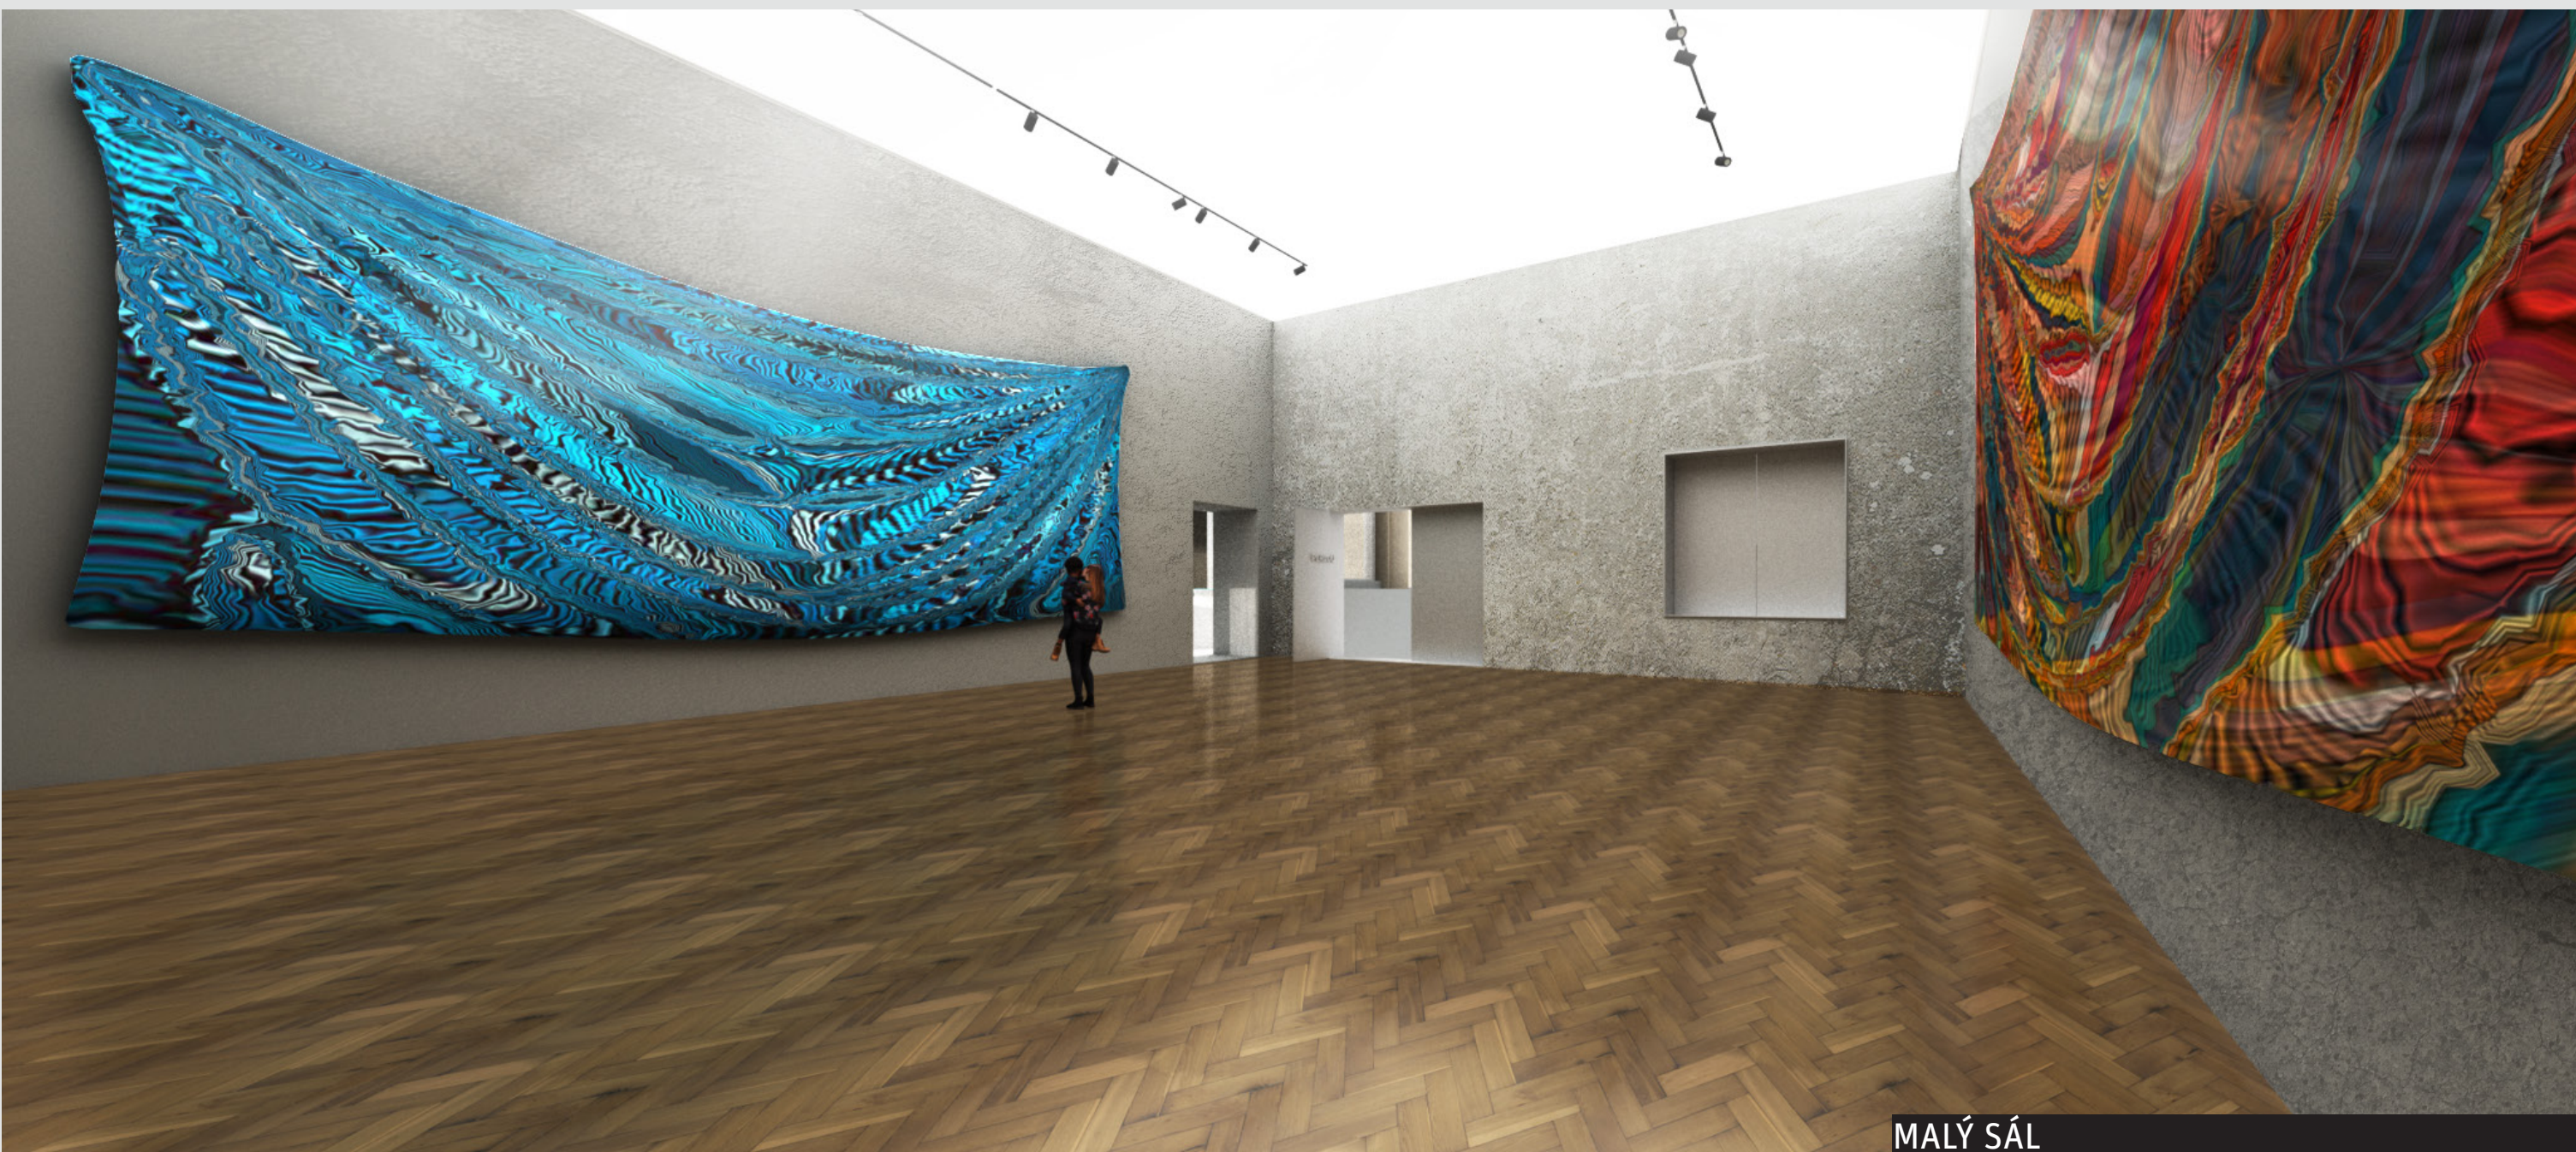

MALÝ SÁL