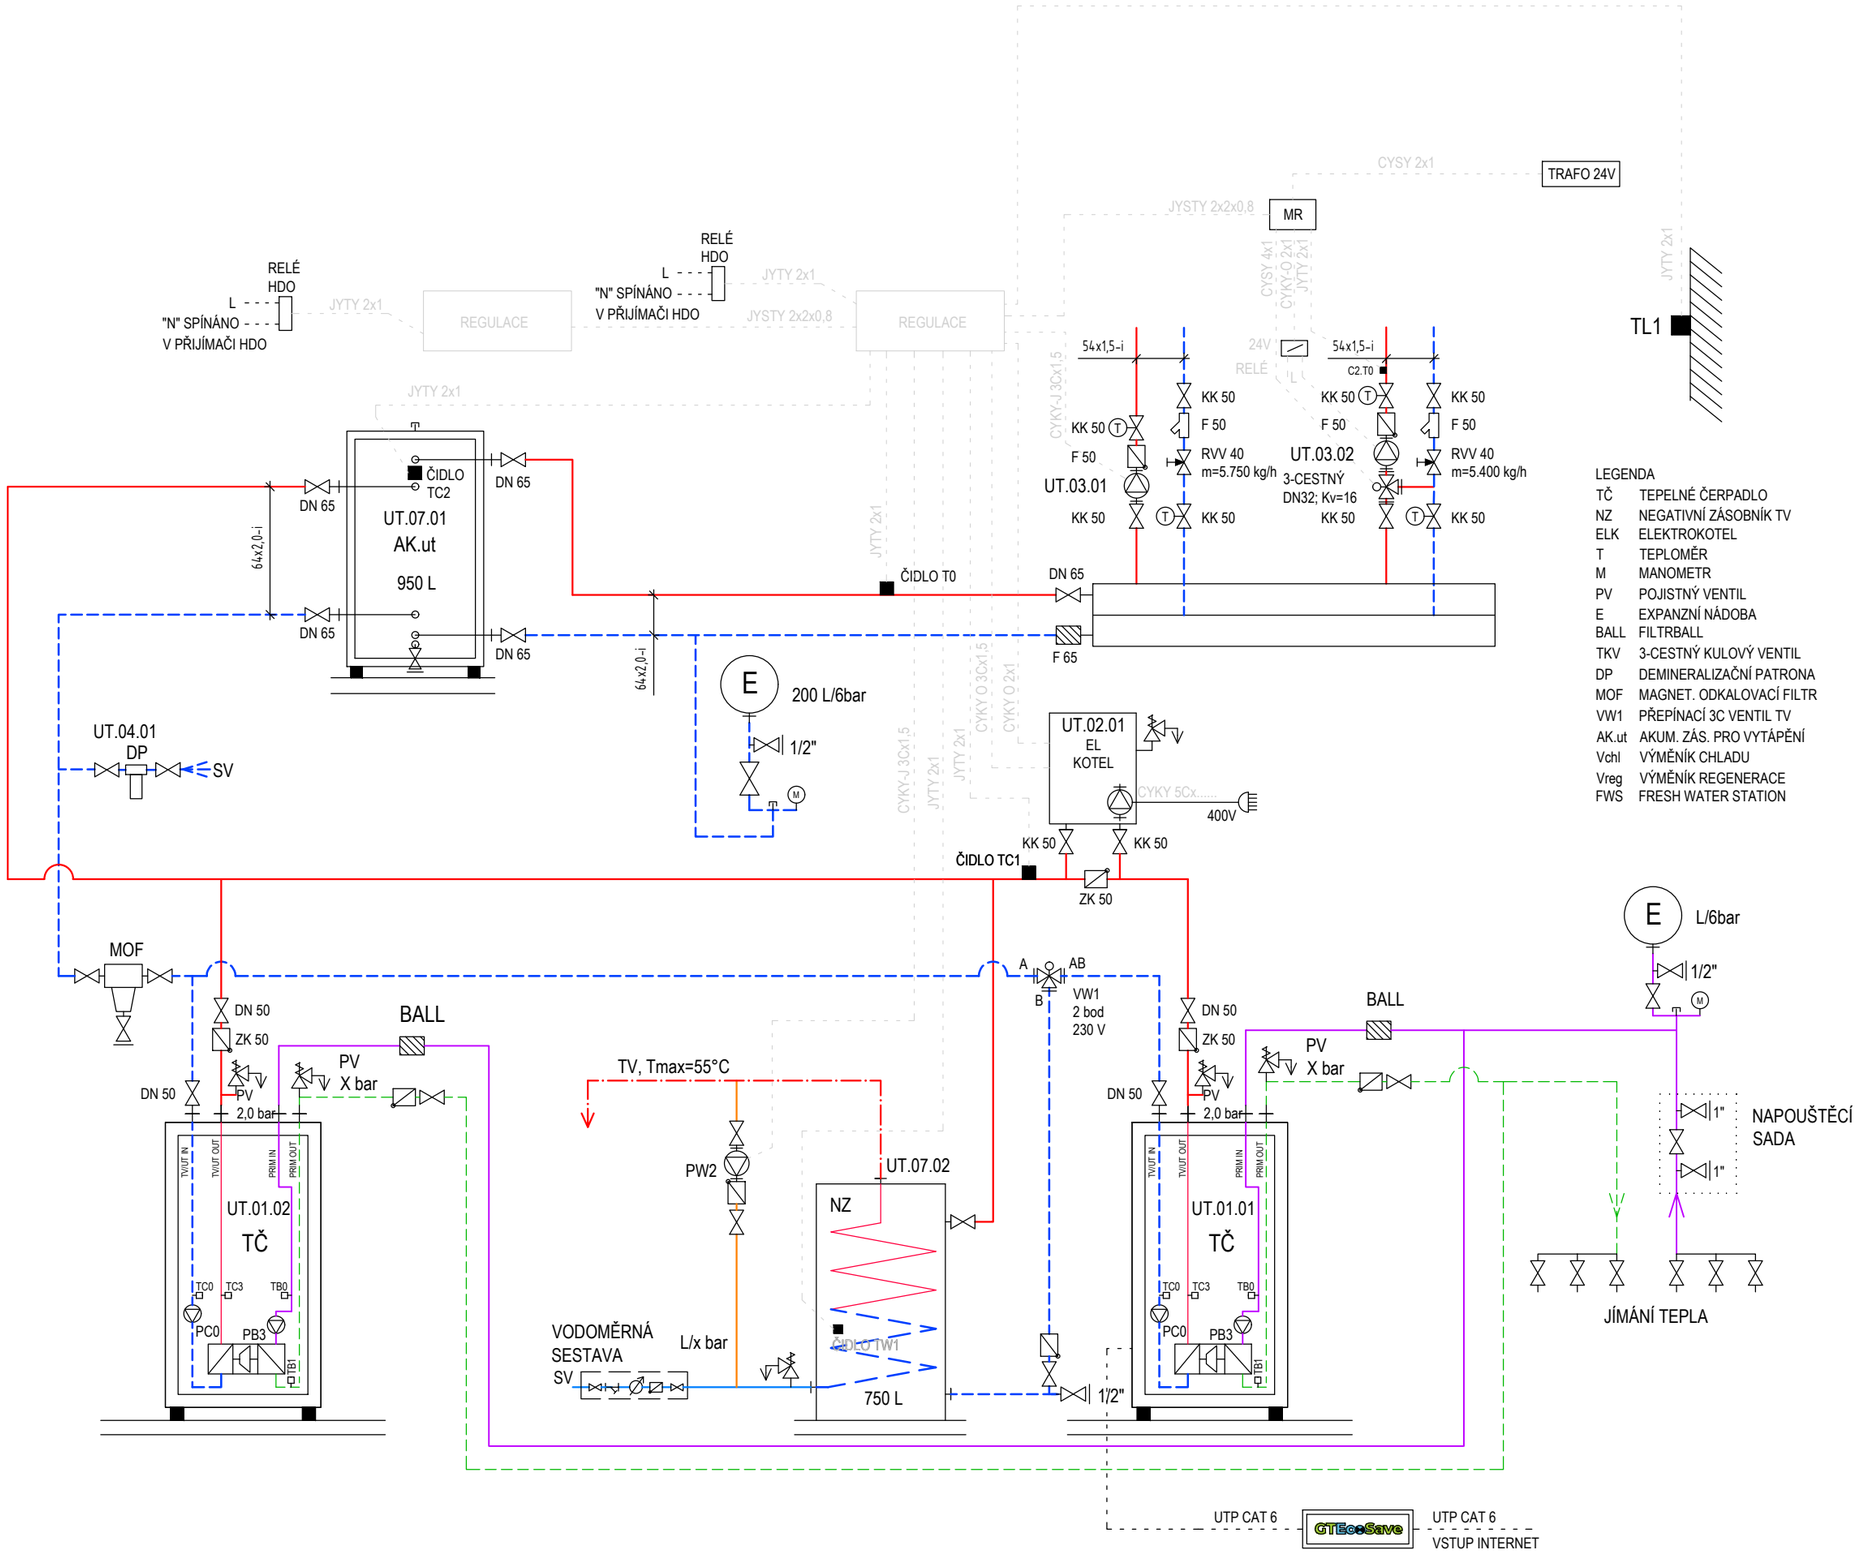

LEGENDA

TČ	TEPELNÉ ČERPADLO
NZ	NEGATIVNÍ ZÁSOBNÍK TV
ELK	ELEKTROKOTEL
T	TEPLOMĚR
M	MANOMETR
PV	POJISTNÝ VENTIL
E	EXPANZNÍ NÁDOBA
BALL	FILTRBALL
TKV	3-CESTNÝ KULOVÝ VENTIL
DP	DEMINERALIZAČNÍ PATRONA
MOF	MAGNET. ODKALOVACÍ FILTR
VW1	PŘEPÍNACÍ 3C VENTIL TV
AK.ut	AKUM. ZÁS. PRO VYTÁPĚNÍ
Vchl	VÝMĚNÍK CHLADU
Vreg	VÝMĚNÍK REGENERACE
FWS	FRESH WATER STATION

te3s

akce

SŠ uměleckoprůmyslová Ústí nad Orlicí
Ústí nad Orlicí - areál Perla

17. listopadu, 562 01 Ústí nad Orlicí

řešené území
k.ú. Ústí nad Orlicí [775274]
parc. č. 52/1, 52/7, 3170

generální projektant
Te3s studio s.r.o.
Příčná 1892/4
110 00 Praha 1 Nové město
IČ: 109 51 172

investor
Pardubický kraj
Komenského náměstí 125
532 11 Pardubice

HIP
Ing. arch. Zdeněk Ševčík
+420 739 667 706
sevcik@te3s.cz

autor architektonického návrhu
SVIŽN s.r.o.
Ing. arch. Marta Ševčíková

zodpovědný projektant
Ing. Martin Šmídl
ČKAIT 0009025

zpracoval
Lukáš Vítek
FlowWay s.r.o.
náměstí Winstona Churchilla 1800/2, 130 00, Praha 3 Žižkov

stupeň
DPS
Dokumentace pro provedení stavby

část
D.1
SO.01

profese
D.1.7
Zařízení vytápění a ochlazování staveb

příloha
D.1.7.b.05
Schéma zdroje tepla

měřítko

datum vydání
09/2023

číslo revize
R-00

číslo pare