


Výkres vytvořil program pp\_vod  
KATASTRY  
PARCELNÍ ČÍSLA  
DRUH POVRCHU  
VZDÁL. OBJEKTŮ A VRCHOL. BODŮ  
OZNAČENÍ VRCHOLOVÝCH BODŮ

(c)AutoPEN Liberec, tel:481120160, autopen@volny.cz	
Ústí nad Orlicí	
3170	3191/1
komunikace chodník	
9.92	
ZT	KT

MĚŘITKA 1:200/100

LEGENDA TYPŮ ČAR  
PŮVODNÍ TERÉN  
UPRAVENÝ TERÉN

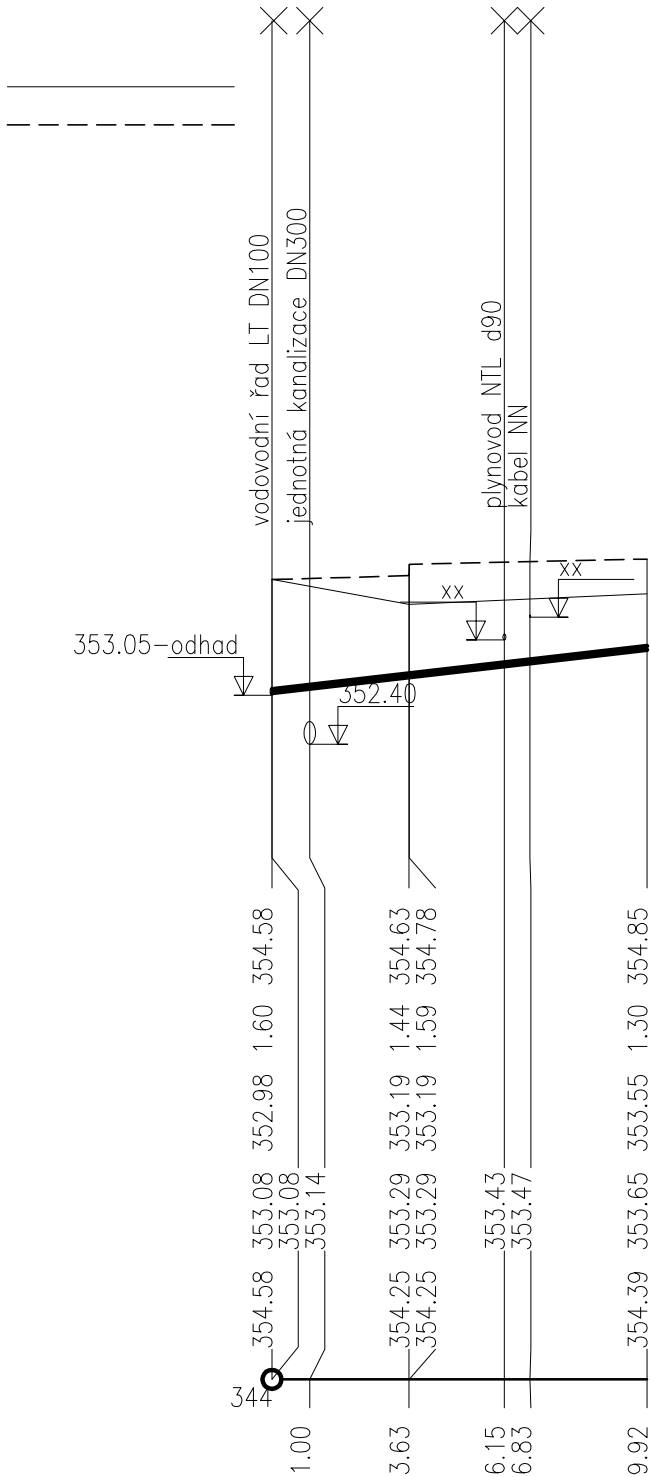

KÓTA UPRAVENÉHO TERÉNU

HLOUBKA VÝKOPU

KÓTA VÝKOPU

KÓTA DNA POTRUBÍ

KÓTA PŮVODNÍHO TERÉNU

SROVNÁVACÍ ROVINA

STANIČENÍ [km/m]  
DN[mm]–MATERIÁL–DÉLKA[m]  
SKLON[?]-DÉLKA[m]  
ULOŽENÍ

0.0
PE100 - 63x5,8 mm-9.92
57.4-9.92
písek



akce

## SŠ uměleckoprůmyslová Ústí nad Orlicí Ústí nad Orlicí - areál Perla

17. listopadu, 562 01 Ústí nad Orlicí

řešené území

k.ú. Ústí nad Orlicí [775274]  
parc. č. 3191/1, 3192/2, 3170

generální projektant

**Te3s studio s.r.o.**  
Příčná 1892/4  
110 00 Praha 1 Nové město  
IČ: 109 51 172

investor

**Pardubický kraj**  
Komenského náměstí 125  
532 11 Pardubice

HIP

Ing. arch. Zdeněk Ševčík  
+420 739 667 706  
sevcik@te3s.cz

autor architektonického návrhu

SVÍŽN s.r.o.  
Ing. arch. Marta Ševčíková

zodpovědný projektant

Ing. Michaela Pelikánová  
ČKAIT 0301153

zpracovatel profesní části

Zdravotně technické instalace  
Ing. Michaela Pelikánová

stupeň

**DPS**  
Dokumentace pro provedení stavby

část

**D.3**  
IO.02

profese

**D.3**  
IO.02 - Přípojka vody

příloha

**D.3.b-03**  
Podélný řez přípojkou vody

měřítko

1 : 200/100

datum vydání

07/2023

číslo revize

R-00

číslo pare