R1-4

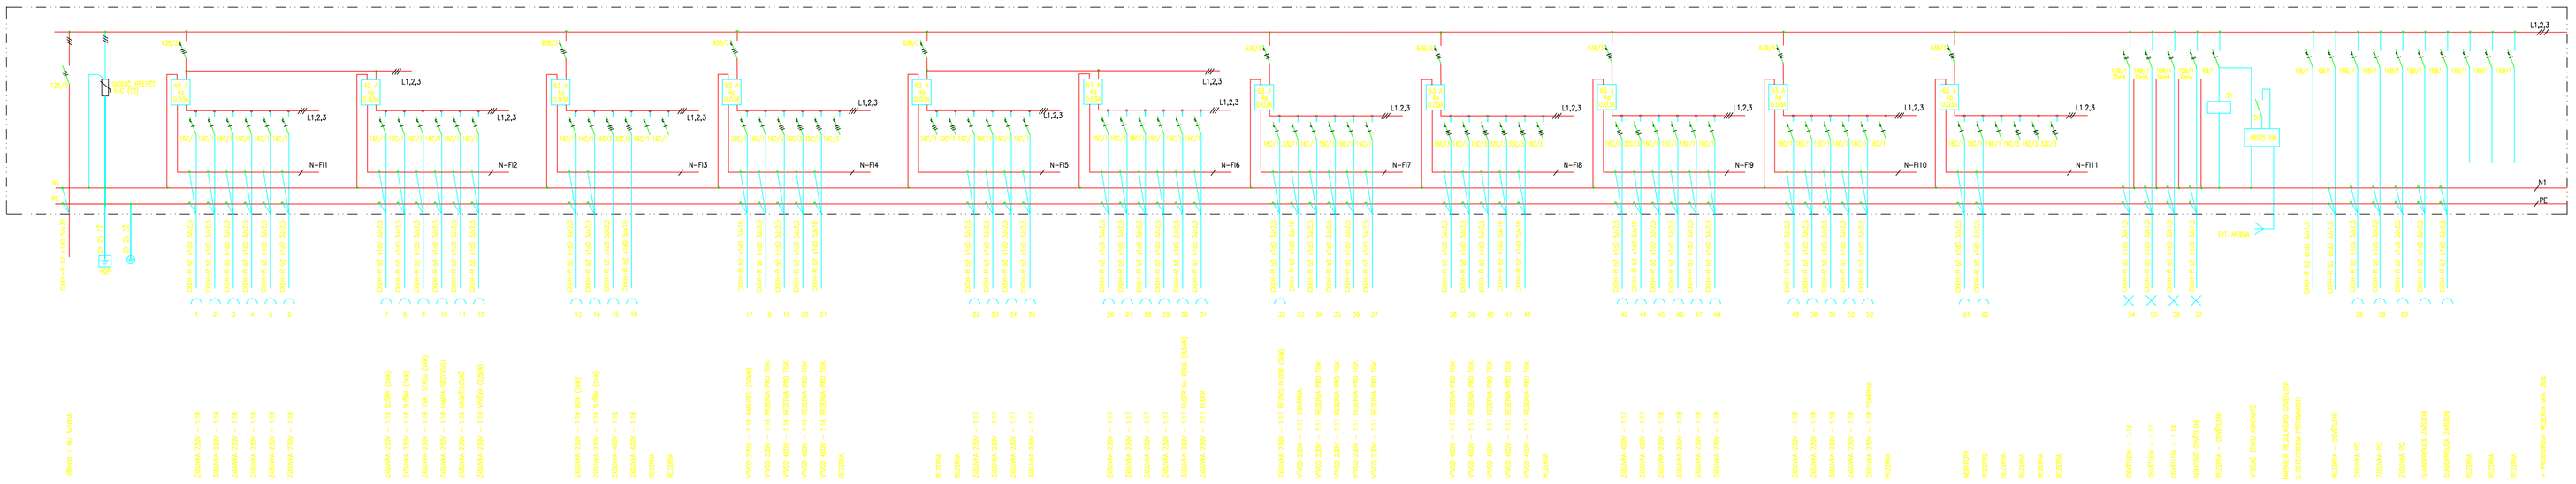

R1-4 Rozvodnice ocelopiechová zapuštěná, 250 modulů, IP31/20

USPOŘÁDÁNÍ PŘÍSTROJŮ – DLE ZVYKLOSTÍ PROVÁDĚCÍ FIRMY

PROSTŘEDÍ : AB5 – VNITŘNÍ TEMPEROVANÝ PROSTOR

TYP POUŽITÉ ROZVODNICE DOHODNOUT PŘED MONTÁŽÍ SE STAVBOU (POŽADAVEK NAVY)

PROUDOVÁ SOUSTAVA 3+PE+N, 50 Hz, 230/400 V, TN-S

OCHRANA PŘED ÚRAZEM EL. PROUDEM DLE ČSN 33 2000-4-41, ekZ AUTOMATICKÝM ODPOJENÍM OD ZDROJE, DOPLŇKOVÁ PROUDOVÝM CHRÁNIČEM S VYBAVOVACÍM PROUDEM 30mA.

R1-3

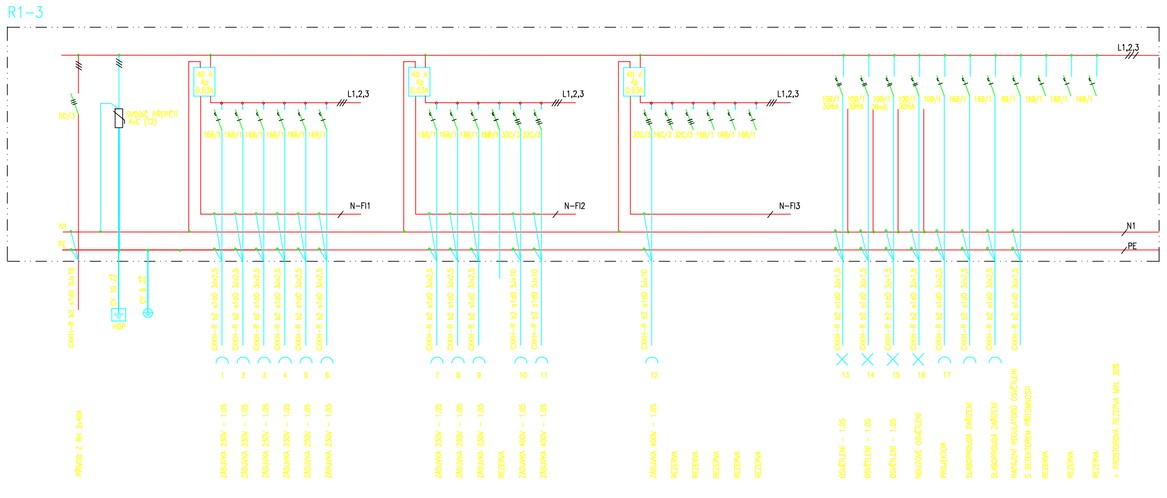

R1-3 Rozvodnice ocelopiechová zapuštěná, 96 modulů, IP31/20

USPOŘÁDÁNÍ PŘÍSTROJŮ – DLE ZVYKLOSTÍ PROVÁDĚCÍ FIRMY

PROSTŘEDÍ : AB5 – VNITŘNÍ TEMPEROVANÝ PROSTOR

TYP POUŽITÉ ROZVODNICE DOHODNOUT PŘED MONTÁŽÍ SE STAVBOU (POŽADAVEK NAVY)

PROUDOVÁ SOUSTAVA 3+PE+N, 50 Hz, 230/400 V, TN-S

OCHRANA PŘED ÚRAZEM EL. PROUDEM DLE ČSN 33 2000-4-41, ekZ AUTOMATICKÝM ODPOJENÍM OD ZDROJE, DOPLŇKOVÁ PROUDOVÝM CHRÁNIČEM S VYBAVOVACÍM PROUDEM 30mA.

R2-1

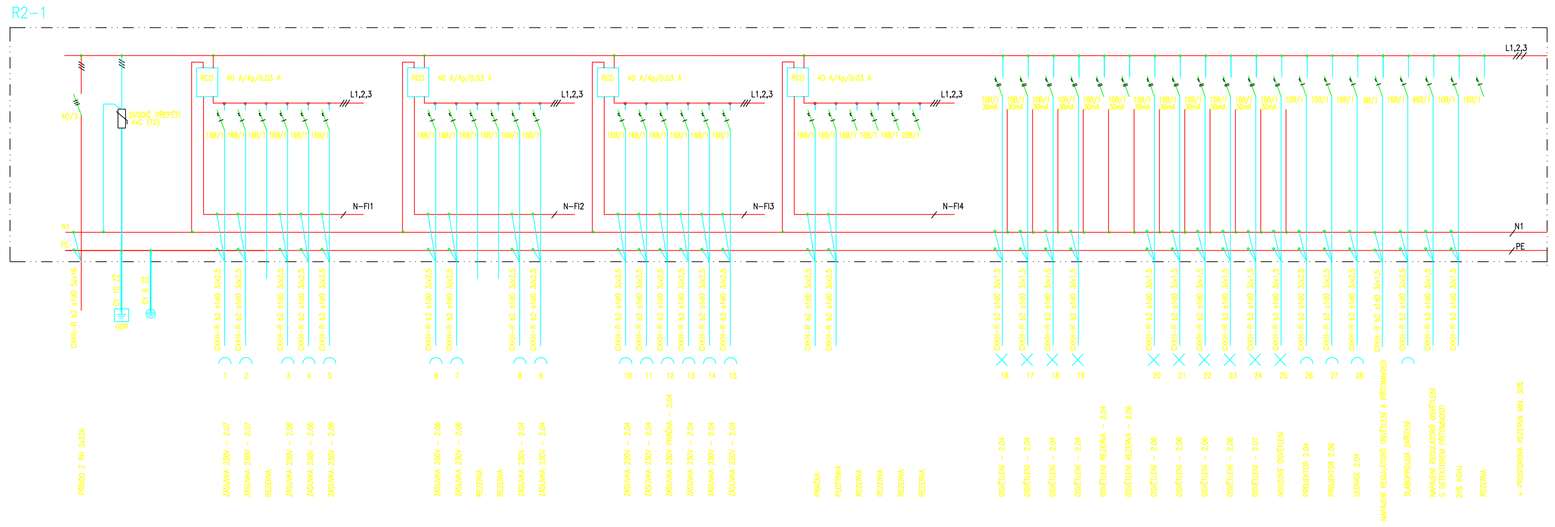

R2-1 Rozvodnice ocelopiechová zapuštěná, 96 modulů, IP31

USPOŘÁDÁNÍ PŘÍSTROJŮ – DLE ZVYKLOSTÍ PROVÁDĚCÍ FIRMY

PROSTŘEDÍ : AB5 – VNITŘNÍ TEMPEROVANÝ PROSTOR

TYP POUŽITÉ ROZVODNICE DOHODNOUT PŘED MONTÁŽÍ SE STAVBOU (POŽADAVEK NAVY)

PROUDOVÁ SOUSTAVA 3+PE+N, 50 Hz, 230/400 V, TN-S

OCHRANA PŘED ÚRAZEM EL. PROUDEM DLE ČSN 33 2000-4-41, ekZ AUTOMATICKÝM ODPOJENÍM OD ZDROJE, DOPLŇKOVÁ PROUDOVÝM CHRÁNIČEM S VYBAVOVACÍM PROUDEM 30mA.

R1-5

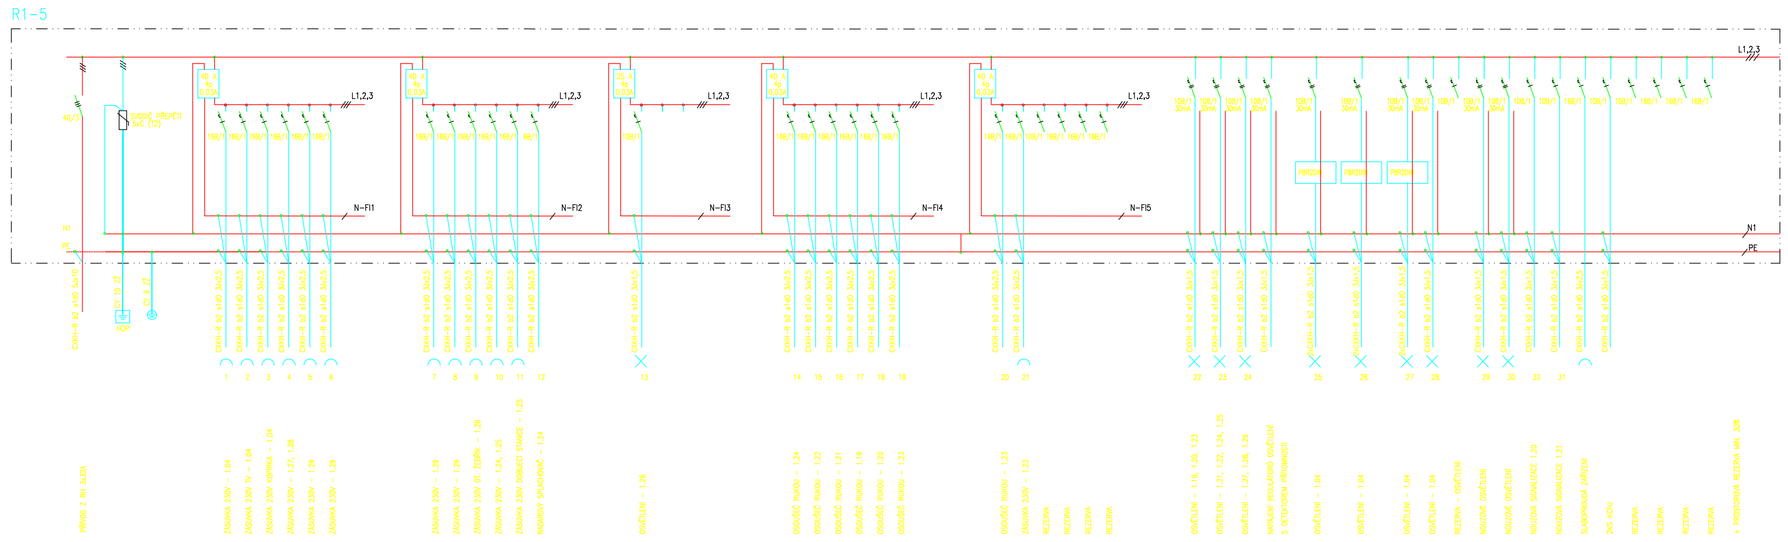

R1-5 Rozvodnice ocelopiechová zapuštěná, 96 modulů, IP31

USPOŘÁDÁNÍ PŘÍSTROJŮ – DLE ZVYKLOSTÍ PROVÁDĚCÍ FIRMY

PROSTŘEDÍ : AB5 – VNITŘNÍ TEMPEROVANÝ PROSTOR

TYP POUŽITÉ ROZVODNICE DOHODNOUT PŘED MONTÁŽÍ SE STAVBOU (POŽADAVEK NAVY)

PROUDOVÁ SOUSTAVA 3+PE+N, 50 Hz, 230/400 V, TN-S

OCHRANA PŘED ÚRAZEM EL. PROUDEM DLE ČSN 33 2000-4-41, ekZ AUTOMATICKÝM ODPOJENÍM OD ZDROJE, DOPLŇKOVÁ PROUDOVÝM CHRÁNIČEM S VYBAVOVACÍM PROUDEM 30mA.

te3s

akce
SŠ uměleckoprůmyslová Ústí nad Orlicí
Ústí nad Orlicí - areál Perla
17. listopadu, 562 01 Ústí nad Orlicí

řešené území
k.ú. Ústí nad Orlicí [775274]
parc. č. 52/1, 52/7, 3170

generální projektant
Te3s studio s.r.o.
Příčná 1892/4
110 00 Praha 1 Nové město
IČ: 109 51 172

investor
Pardubický kraj
Komenského náměstí 125
532 11 Pardubice

HIP
Ing. arch. Zdeněk Ševčík
+420 739 667 706
sevcik@te3s.cz

autor architektonického návrhu
SVIŽN s.r.o.
Ing. arch. Marta Ševčíková

zodpovědný projektant
Ing. Jiří Průša, Petr Bürger, DiS.
ČKAIT 0101698 / ČKAIT 0102303

zpracoval
Atelier A02, spol.s.r.o.
Čechova 59a, České Budějovice
Ing. Jiří Průša, Petr Bürger, DiS.

stupeň
DPS
Dokumentace pro provedení stavby

část
D.1
SO.01

profese
D.1.8
Zařízení silnoproudé elektrotechniky vč. bleskosvodů

příloha
D.1.8.b-10
Schéma rozvaděče R1-3, R1-4, R1-5, R2-1

měřítko
-

datum vydání
01/2023

číslo revize
R-00