R2-3

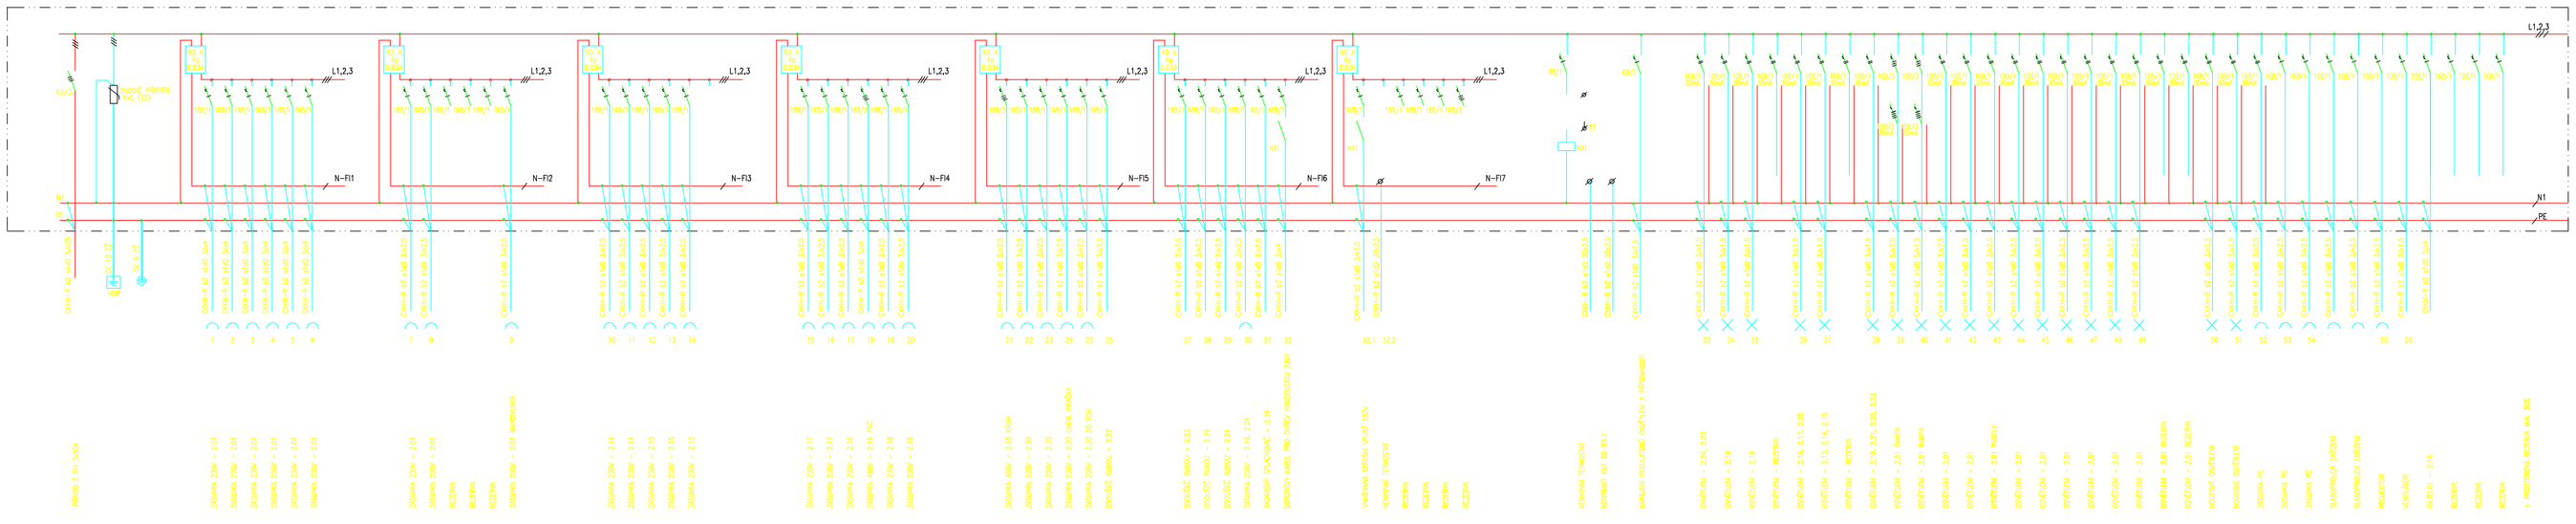

R2-3 Rozvodnice oceloplechová zapuštěná, 120 modulů, IP31

USPOŘÁDÁNÍ PŘÍSTROJŮ – DLE ZVYKLOSTI PROVÁDĚCÍ FIRMY

PROSTŘEDÍ : ABS – VNITŘNÍ TEMPEROVANÝ PROSTOR

TYP POUŽITÉ ROZVODNICE DOHODNOUT PŘED MONTÁŽÍ SE STAVBOU (POŽADAVEK NAVY)

PROUDOVÁ SOUSTAVA 3+PE+N, 50 Hz, 230/400 V, TN-S

OCHRANA PŘED ÚRAZEM EL. PROUDEM DLE ČSN 33 2000-4-41, ekZ AUTOMATICKÝM ODPOJENÍM OD ZDROJE,

DOPLŇKOVÁ PROUDOVÝM CHRÁNIČEM S VYBAVOVACÍM PROUDEM 30mA.

ZAPOJENÍ OHŘEVU VPUSTÍ A KONDENZÁTU DO VZT JEDNOTEK JE NUTNÉ KONZULTOVAT S MONTÁŽNÍ A DODAVATELSKOU FIRMOU.

R2-4

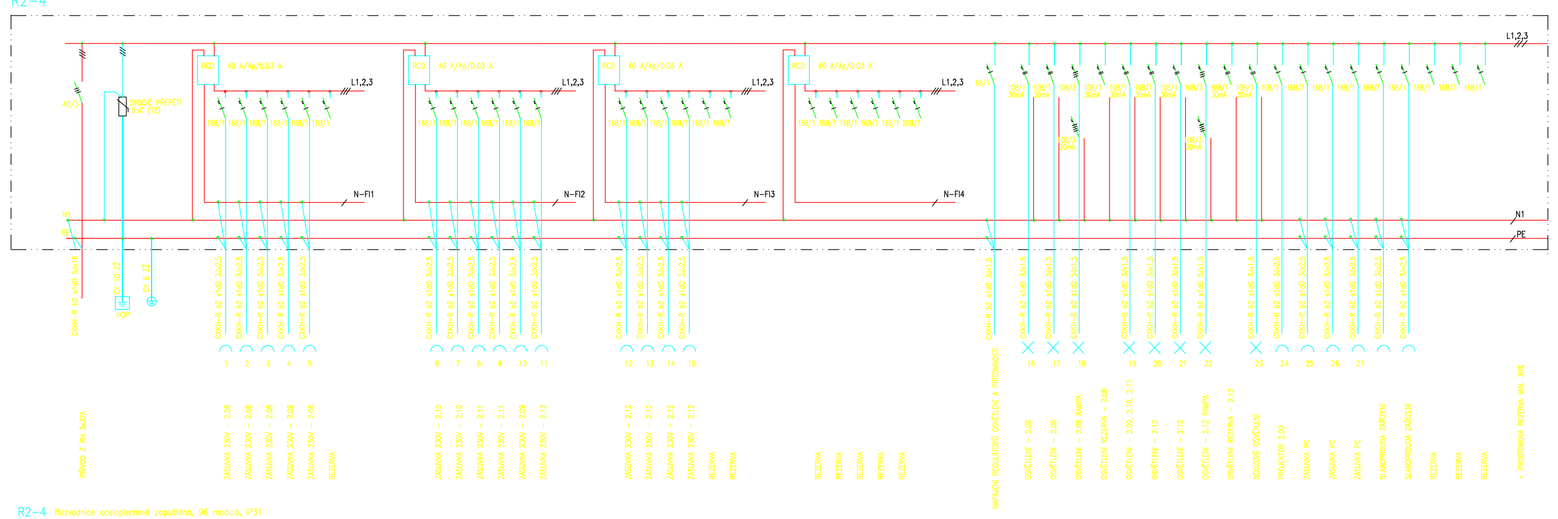

R2-4 Rozvodnice oceloplechová zapuštěná, 96 modulů, IP31

USPOŘÁDÁNÍ PŘÍSTROJŮ – DLE ZVYKLOSTI PROVÁDĚCÍ FIRMY

PROSTŘEDÍ : ABS – VNITŘNÍ TEMPEROVANÝ PROSTOR

TYP POUŽITÉ ROZVODNICE DOHODNOUT PŘED MONTÁŽÍ SE STAVBOU (POŽADAVEK NAVY)

PROUDOVÁ SOUSTAVA 3+PE+N, 50 Hz, 230/400 V, TN-S

OCHRANA PŘED ÚRAZEM EL. PROUDEM DLE ČSN 33 2000-4-41, ekZ AUTOMATICKÝM ODPOJENÍM OD ZDROJE,

DOPLŇKOVÁ PROUDOVÝM CHRÁNIČEM S VYBAVOVACÍM PROUDEM 30mA.

R2-2

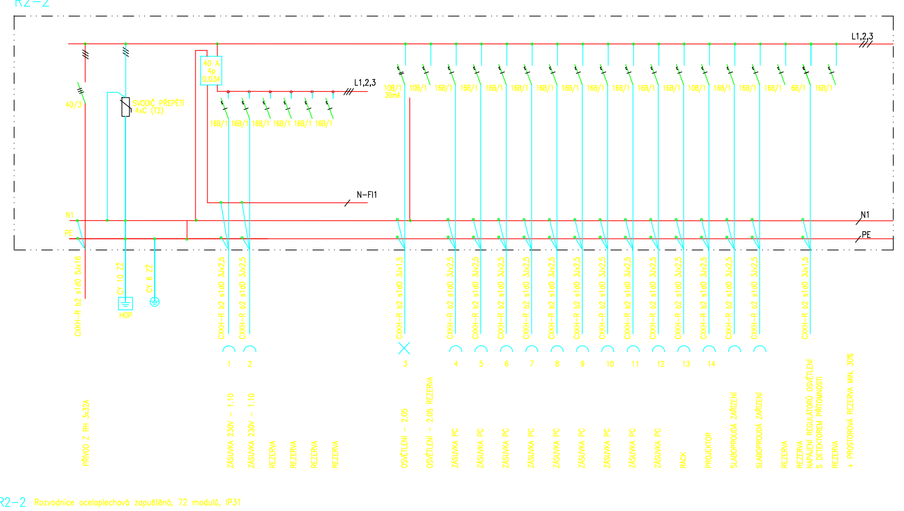

R2-2 Rozvodnice oceloplechová zapuštěná, 72 modulů, IP31

USPOŘÁDÁNÍ PŘÍSTROJŮ – DLE ZVYKLOSTI PROVÁDĚCÍ FIRMY

PROSTŘEDÍ : ABS – VNITŘNÍ TEMPEROVANÝ PROSTOR

TYP POUŽITÉ ROZVODNICE DOHODNOUT PŘED MONTÁŽÍ SE STAVBOU (POŽADAVEK NAVY)

PROUDOVÁ SOUSTAVA 3+PE+N, 50 Hz, 230/400 V, TN-S

OCHRANA PŘED ÚRAZEM EL. PROUDEM DLE ČSN 33 2000-4-41, ekZ AUTOMATICKÝM ODPOJENÍM OD ZDROJE,

DOPLŇKOVÁ PROUDOVÝM CHRÁNIČEM S VYBAVOVACÍM PROUDEM 30mA.

R3-1

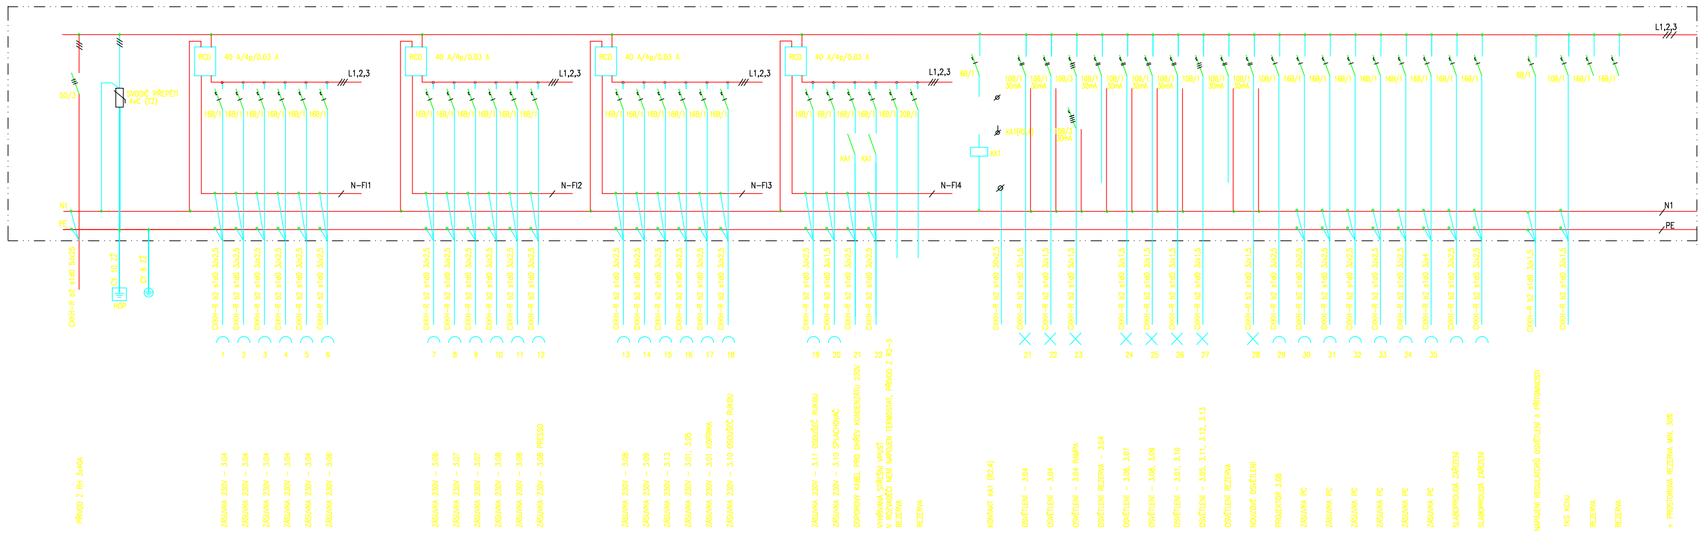

R3-1 Rozvodnice oceloplechová zapuštěná, 96 modulů, IP31/20

USPOŘÁDÁNÍ PŘÍSTROJŮ – DLE ZVYKLOSTI PROVÁDĚCÍ FIRMY

PROSTŘEDÍ : ABS – VNITŘNÍ TEMPEROVANÝ PROSTOR

TYP POUŽITÉ ROZVODNICE DOHODNOUT PŘED MONTÁŽÍ SE STAVBOU (POŽADAVEK NAVY)

PROUDOVÁ SOUSTAVA 3+PE+N, 50 Hz, 230/400 V, TN-S

OCHRANA PŘED ÚRAZEM EL. PROUDEM DLE ČSN 33 2000-4-41, ekZ AUTOMATICKÝM ODPOJENÍM OD ZDROJE,

DOPLŇKOVÁ PROUDOVÝM CHRÁNIČEM S VYBAVOVACÍM PROUDEM 30mA.

ZAPOJENÍ OHŘEVU VPUSTÍ A KONDENZÁTU DO VZT JEDNOTEK JE NUTNÉ KONZULTOVAT S MONTÁŽNÍ A DODAVATELSKOU FIRMOU.

te3s

akce	**SŠ uměleckoprůmyslová Ústí nad Orlicí** **Ústí nad Orlicí - areál Perla** 17. listopadu, 562 01 Ústí nad Orlicí
řešené území	k.ú. Ústí nad Orlicí [775274] parc. č. 52/1, 52/7, 3170
generální projektant	**Te3s studio s.r.o.** Příčná 1892/4 110 00 Praha 1 Nové město IČ: 109 51 172
investor	**Pardubický kraj** Komenského náměstí 125 532 11 Pardubice
HIP	Ing. arch. Zdeněk Ševčík +420 739 667 706 sevcik@te3s.cz
autor architektonického návrhu	SVIŽN s.r.o. Ing. arch. Marta Ševčíková
zodpovědný projektant	Ing. Jiří Průša, Petr Bürger, DiS. ČKAIT 0101698 / ČKAIT 0102303
zpracoval	Atelier A02, spol.s.r.o. Čechova 59a, České Budějovice Ing. Jiří Průša, Petr Bürger, DiS.
stupeň	**DPS** Dokumentace pro provedení stavby
část	**D.1** SO.01
profese	D.1.8 Zařízení silnoproudé elektrotechniky vč. bleskosvodů
příloha	D.1.8.b-11 Schéma rozvaděče R2-2, R2-3, R2-4, R3-1
měřítko	-
datum vydání	01/2023
číslo revize	R-00