



VODOMĚRNÁ SESTAVA PŘÍPOJKY

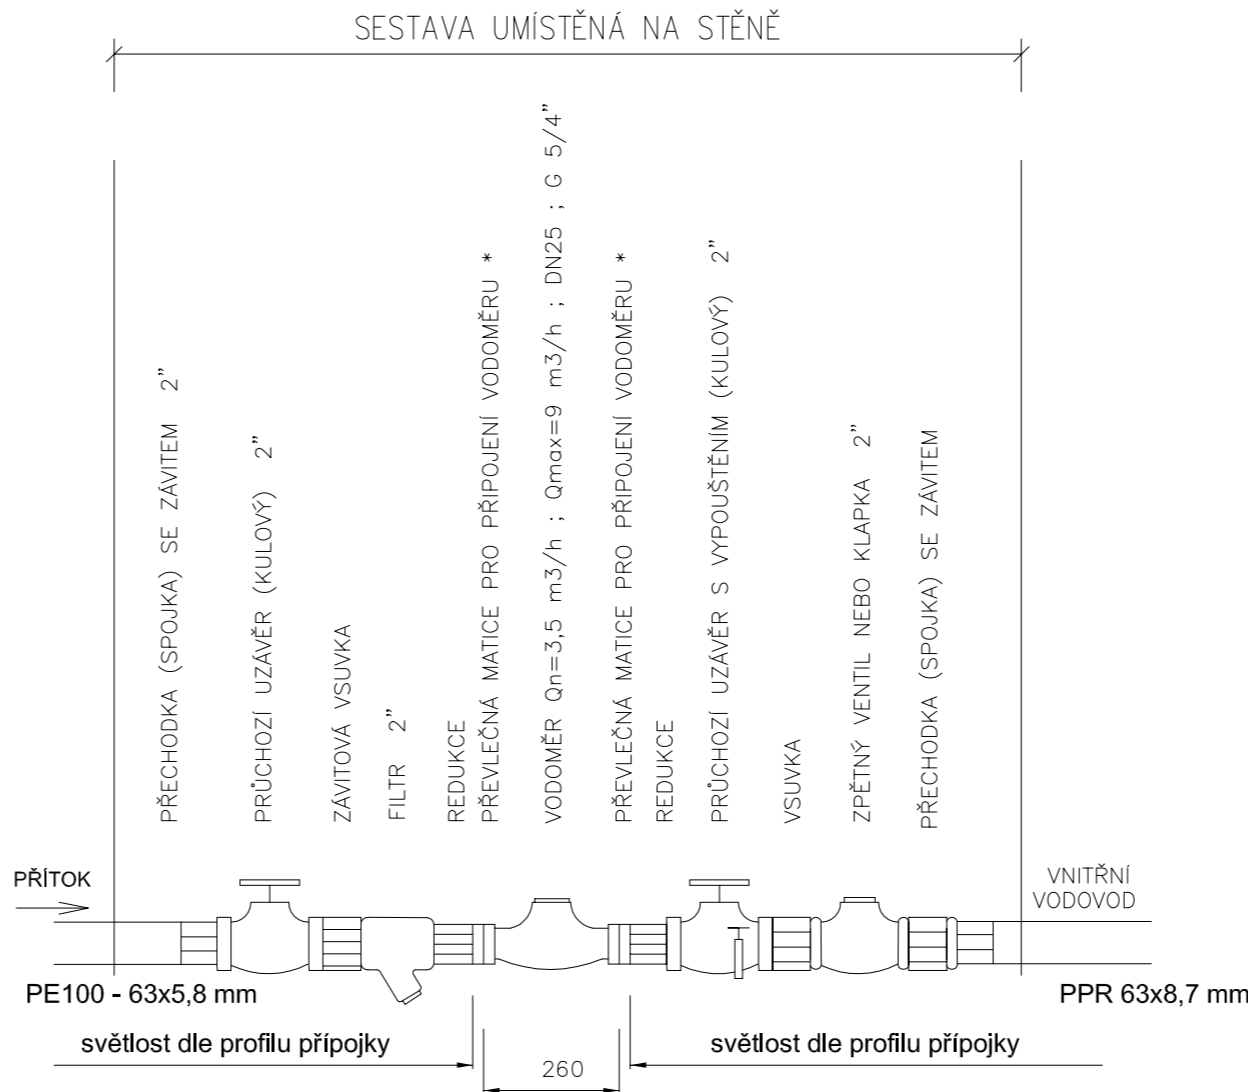

POZNÁMKA – DLE TYPU VODOMĚRU BUDE V PŘÍPADĚ POTŘEBY
PŘED A ZA VODOMĚREM UKLIDŇUJÍCÍ DÉLKA
VODOMĚR JE MAJETEK PROVOZOVATELE VODOVODU

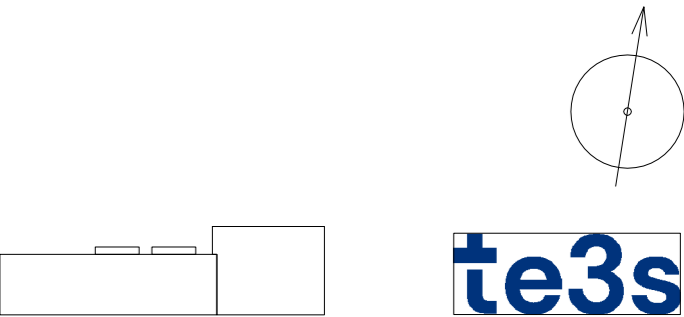

akce
SŠ uměleckoprůmyslová Ústí nad Orlicí
Ústí nad Orlicí - areál Perla
17. listopadu, 562 01 Ústí nad Orlicí

řešené území
k.ú. Ústí nad Orlicí [775274]
parc. č. 3191/1, 3192/2, 3170

generální projektant
Te3s studio s.r.o.
Příčná 1892/4
110 00 Praha 1 Nové město
IČ: 109 51 172

investor
Pardubický kraj
Komenského náměstí 125
532 11 Pardubice

HIP
Ing. arch. Zdeněk Ševčík
+420 739 667 706
sevcik@te3s.cz

autor architektonického návrhu
SVIŽN s.r.o.
Ing. arch. Marta Ševčíková

zodpovědný projektant
Ing. Michaela Pelikánová
ČKAIT 0301153

zpracovatel profesní části
Zdravotně technické instalace
Ing. Michaela Pelikánová

stupeň
DPS
Dokumentace pro provedení stavby

část
D.3
IO.02

profese
D.3
IO-02 - Přípojka vody

příloha
D.3.b-02
Púdorys 1.NP + vodoměrová sestava

měřítko
1 : 50

datum vydání
07/2023

číslo revize
R-00

číslo pare