


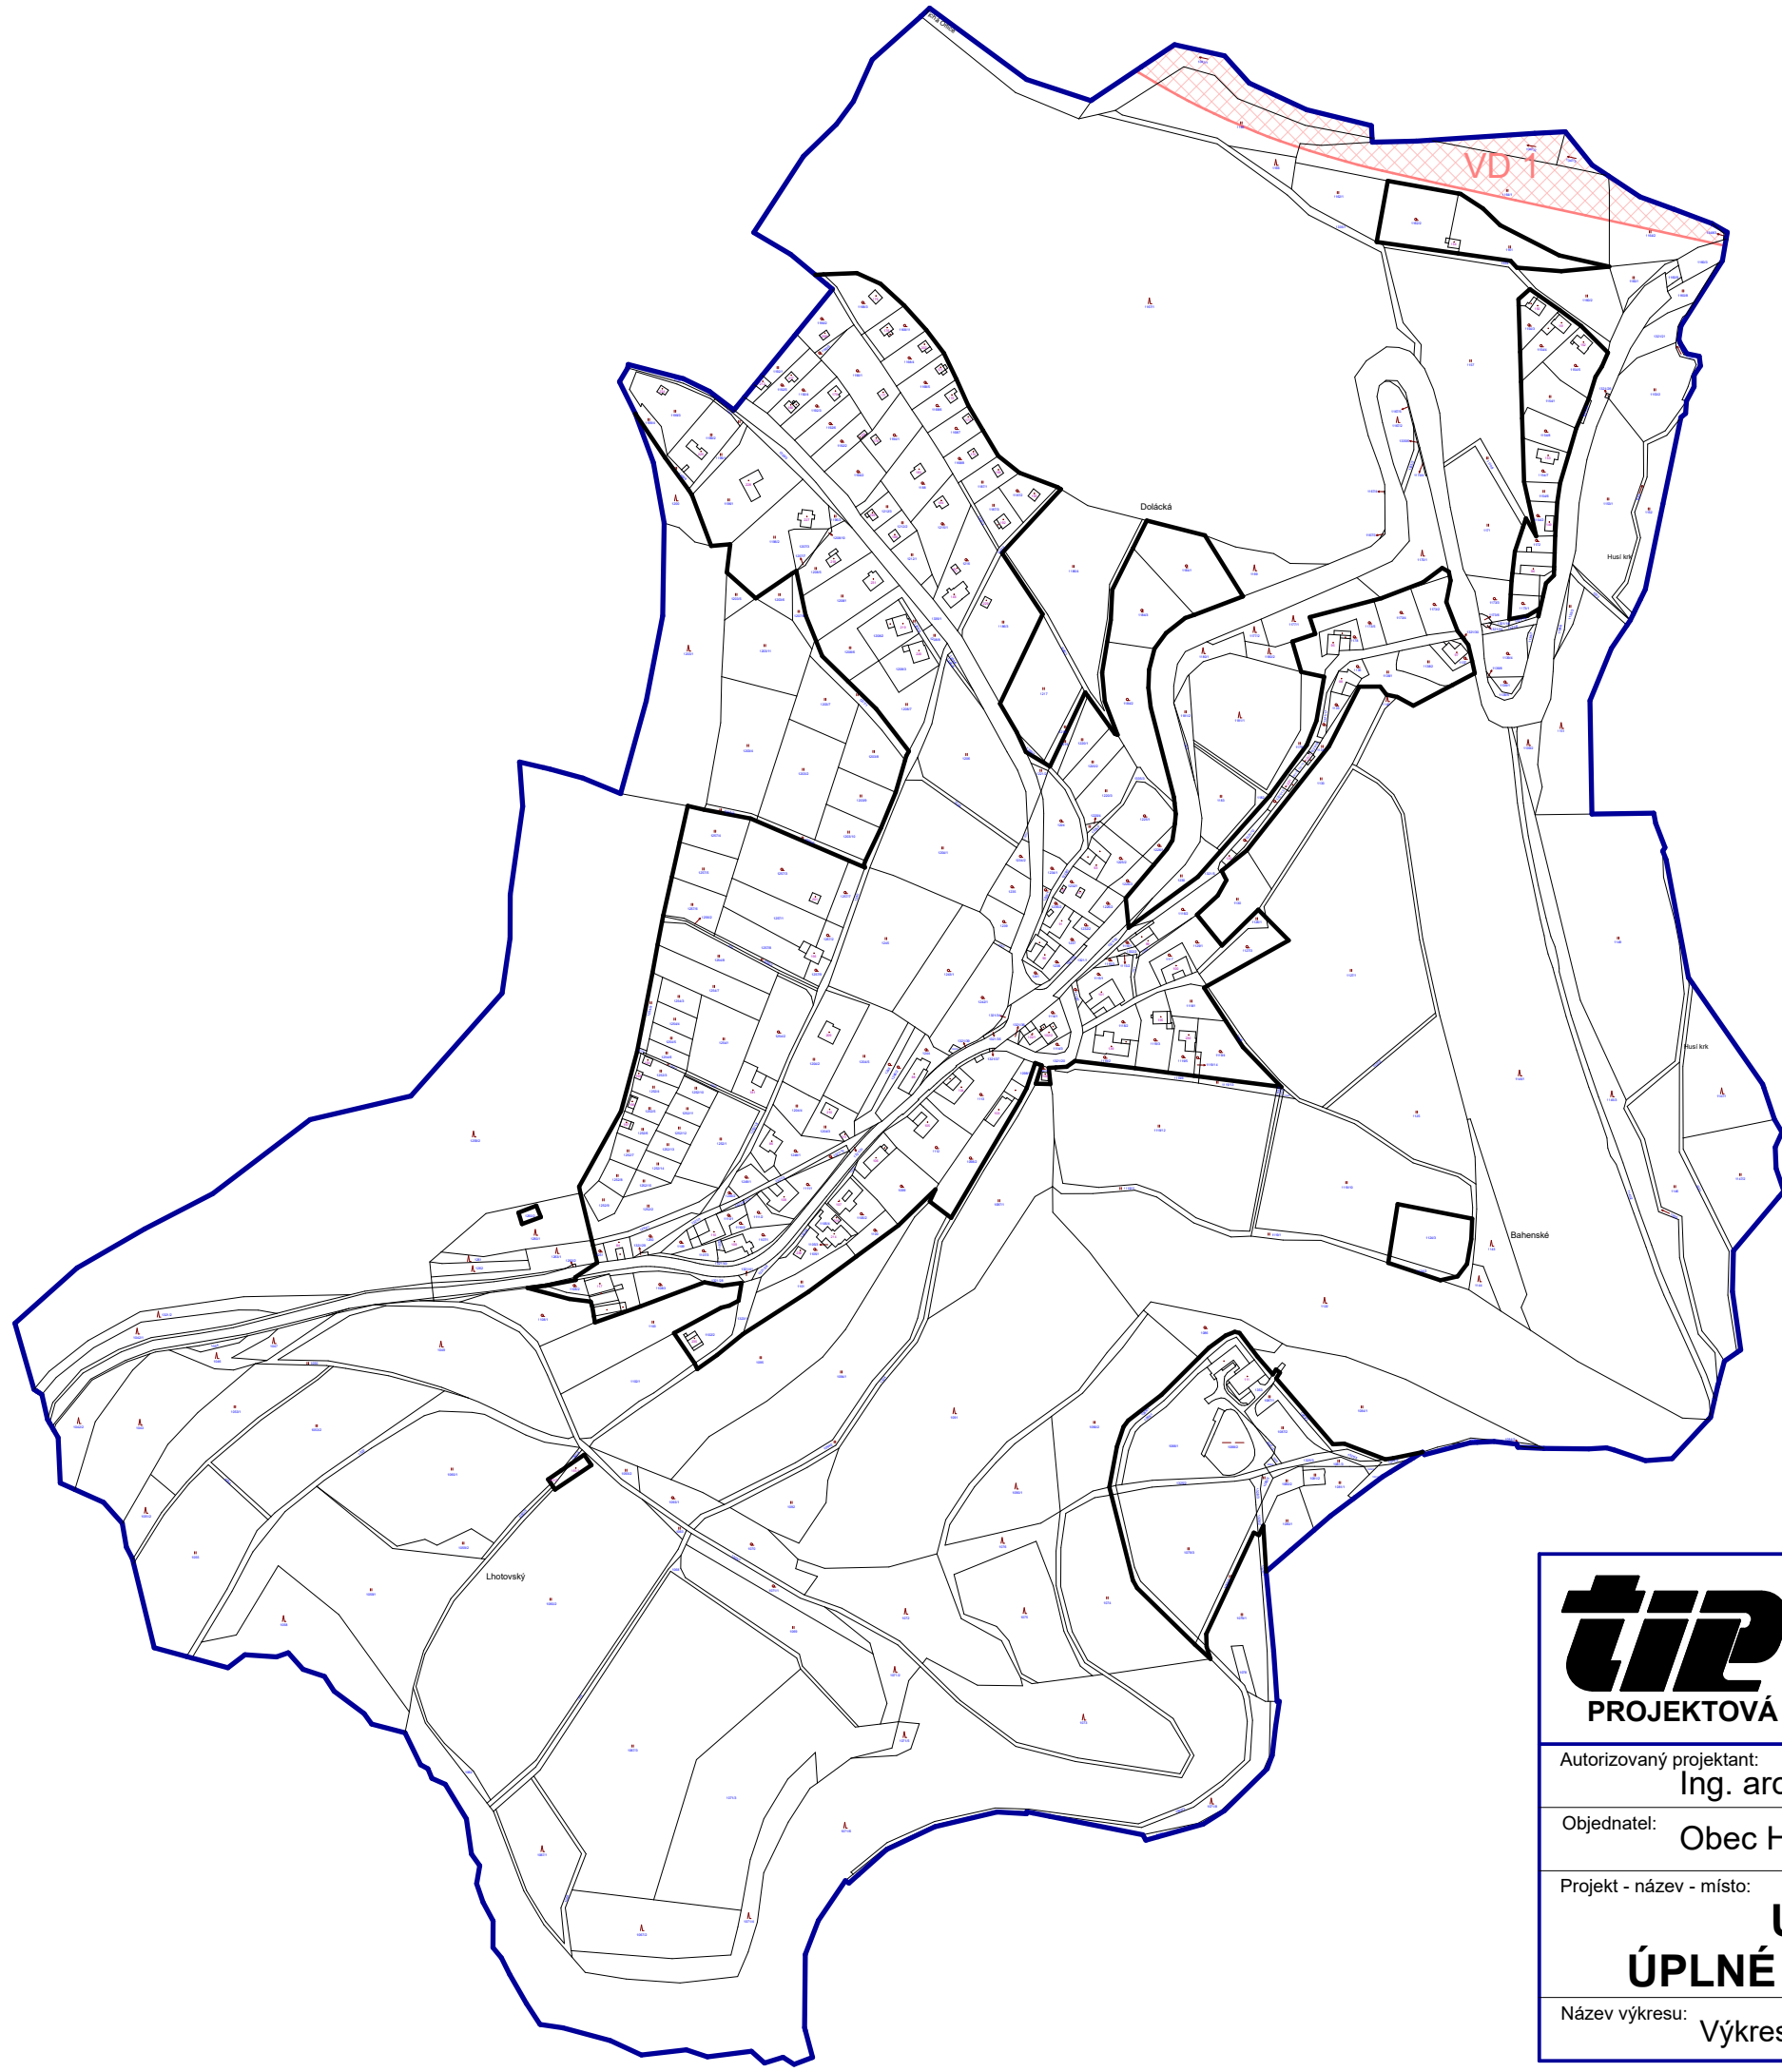

LEGENDA

ČLENĚNÍ ÚZEMÍ


hranice řešeného území - správní hranice obce

zastavěné území

VD 1

plochy s možností vyvlastnění
koridor pro umístění žel. tratě Choceň-Ústí n.Orl.
včetně souvisejících staveb a opatření (D100)

Poznámka: ÚAP - Územně analytické podklady
ÚAP 016 - území s archeologickými nálezy (III. kategorie) - celé KÚ
ÚAP 044 - vodní zdroj povrchové, podzemní vody včetně OP - celé KÚ
ÚAP 045 - chráněná oblast přirozené akumulace vod (CHOPAV) - celé KÚ
ÚAP 046 - zranitelná oblast - celé KÚ
ÚAP 047 - vodní útvar povrchových, podzemních vod - celé KÚ
ÚAP 065 - oblast se zhoršenou kvalitou ovzduší - celé KÚ
ÚAP 102a - letiště a letecké stavby a jejich OP a zájmové území

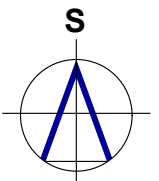 PROJEKTOVÁ KANCELÁŘ		Husova 888 562 01, Ústí nad Orlicí tel./fax: 465 523 086 www.tiposuo.cz tiposuo@seznam.cz		 zpracováno na softwaru ArchiCAD 16			
Autorizovaný projektant: Ing. arch.Petr Kulda		Kreslil: Tomáš Žďárský		Datum: listopad 2021			
Objednatel: Obec Hrádek				Měřítko: 1:5000	Číslo paré:		
Projekt - název - místo: ÚZEMNÍ PLÁN HRÁDEK ÚPLNÉ ZNĚNÍ PO VYDÁNÍ ZMĚNY č.1				Stupeň:			
Název výkresu: Výkres veřejně prospěšných staveb, opatření a asanací				Číslo výkresu: I.C.		List:	