


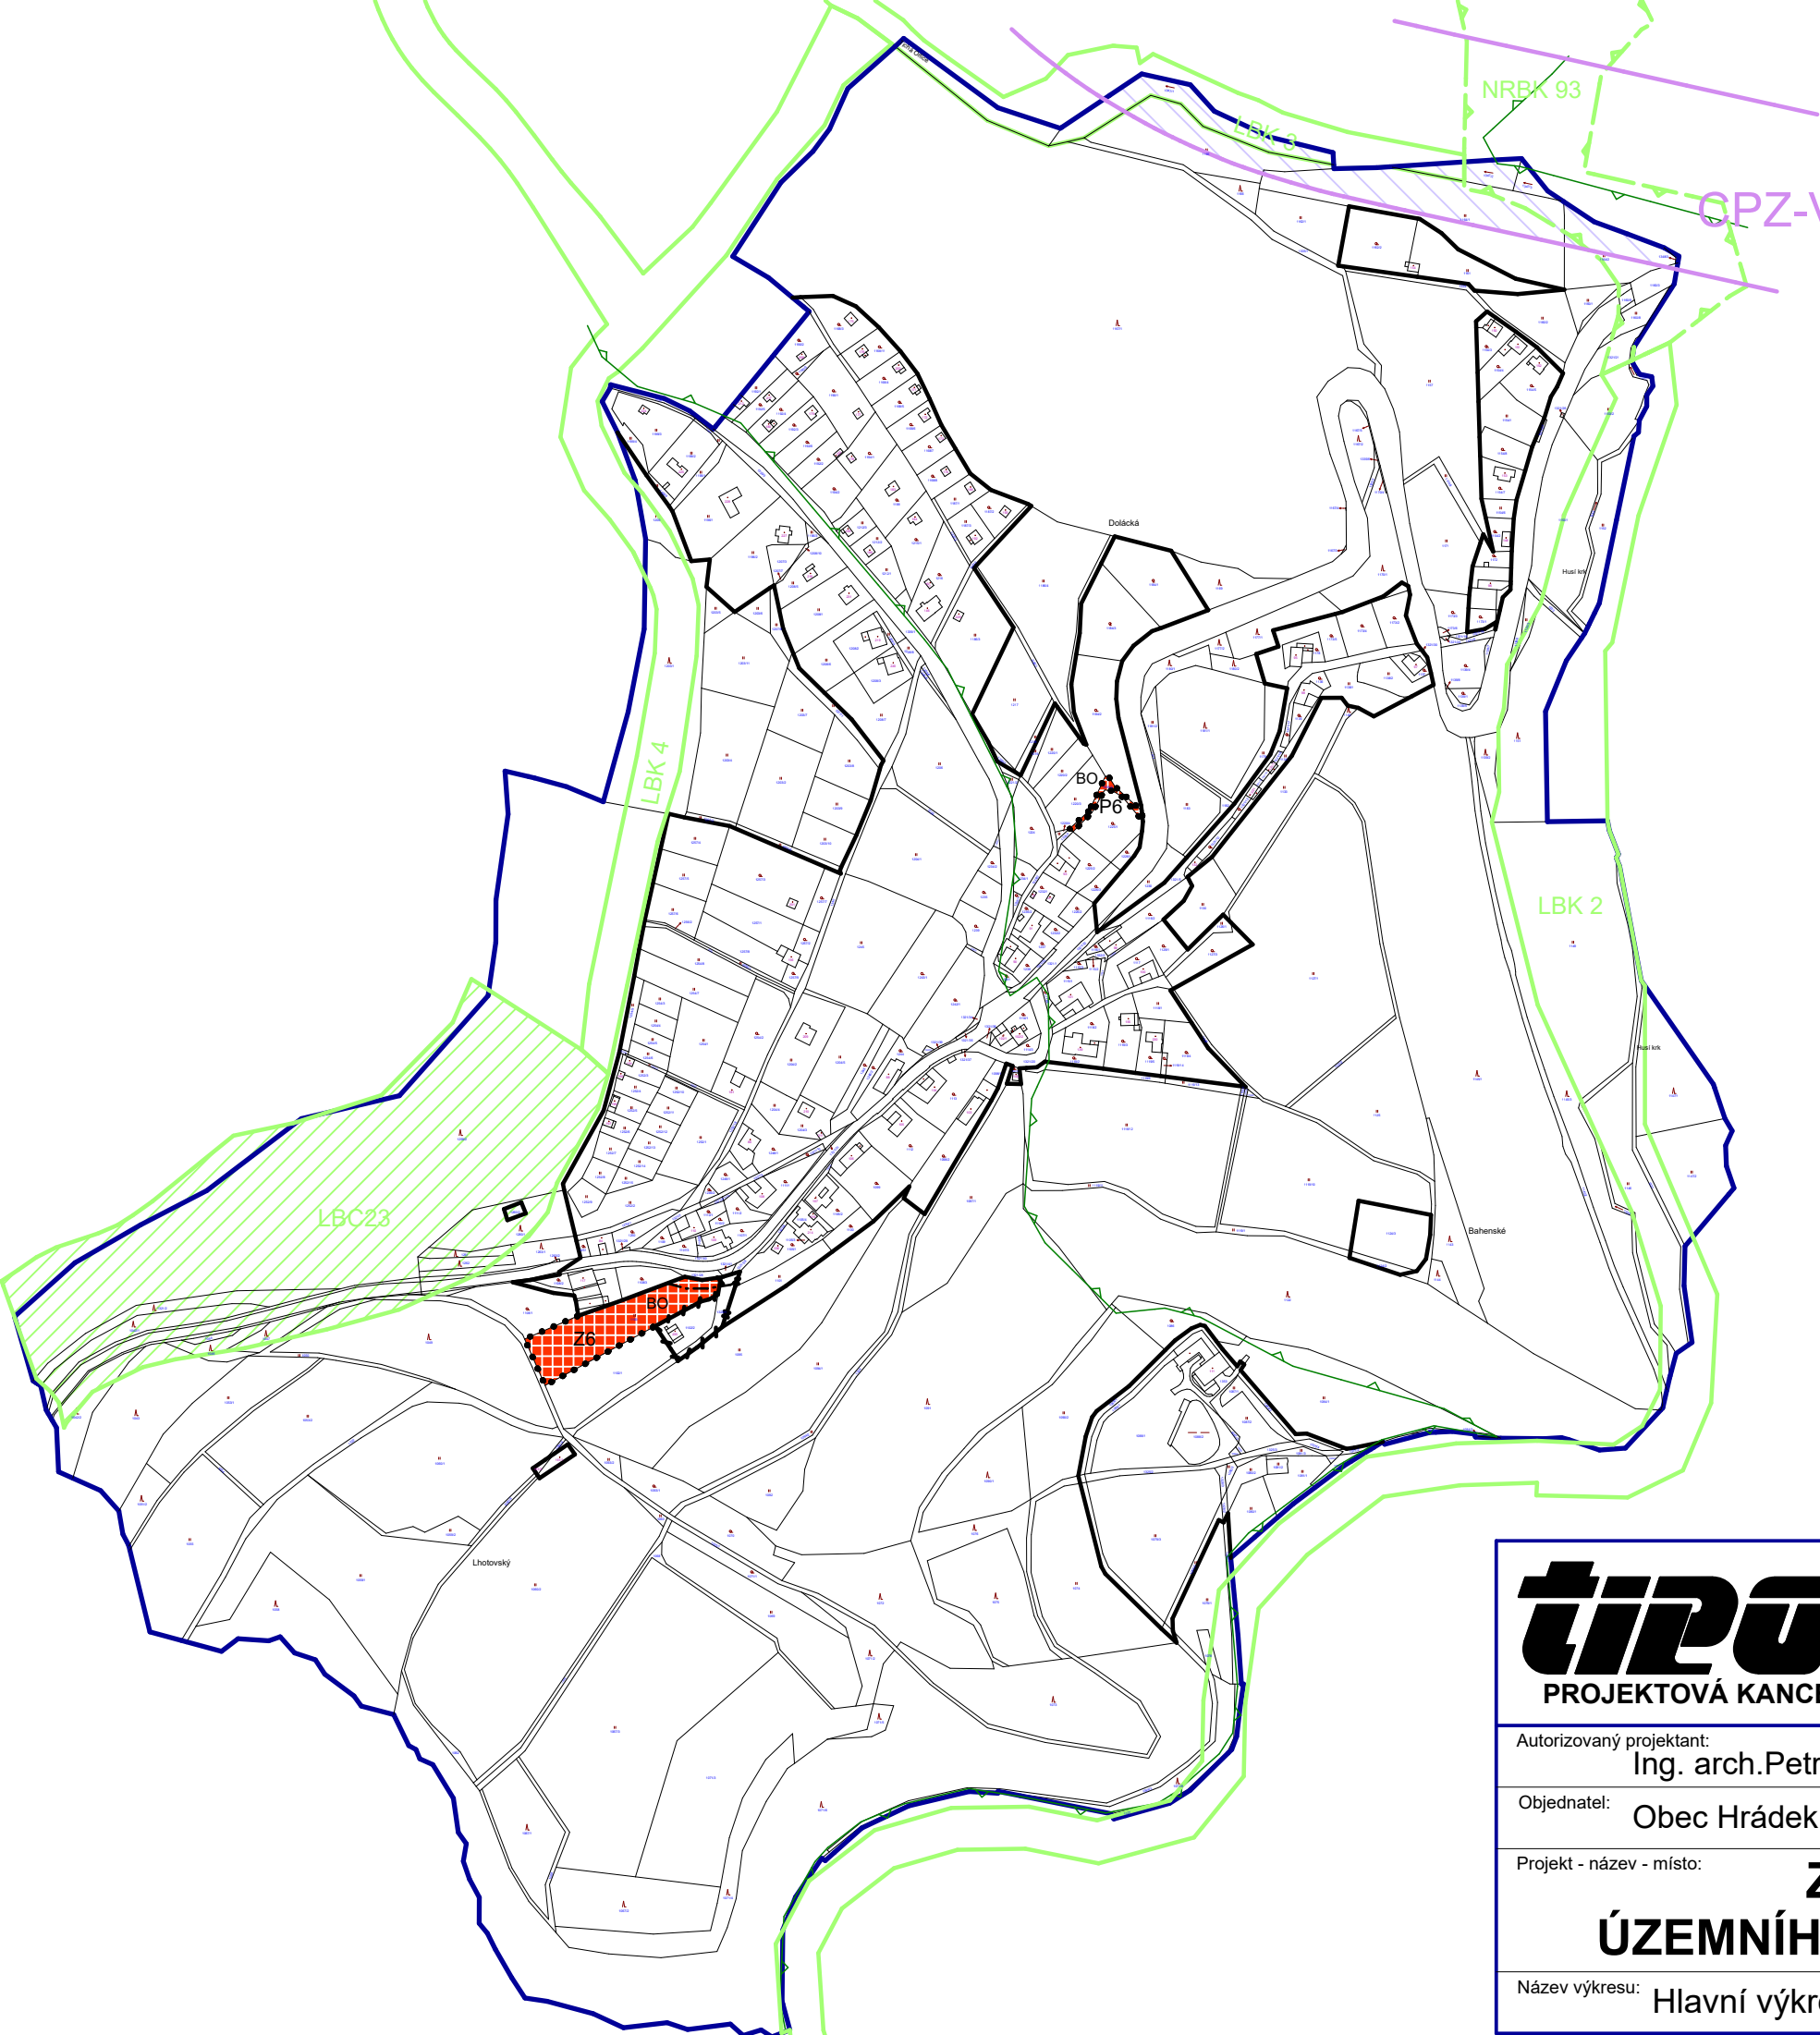

LEGENDA

ČLENĚNÍ ÚZEMÍ

- hranice řešeného území - správní hranice obce
- zastavěné území
- zastavěné území - zrušené
- zastavěné území - nové
- plochy zastavitelné
- koridor pro umístění žel. tratě Choceň-Ústí n.Orl. včetně souvisejících staveb a opatření (D100)

- plochy změn
- PLOCHY S ROZDÍLNÝM ZPŮSOBEM VYUŽITÍ
- bydlení všeobecné


ÚAP 021 - územní systém ekologické stability - NRBK (nadregionální biokoridor)
ÚAP 021 - územní systém ekologické stability - LBC (lokální biocentrum)
ÚAP 021 - územní systém ekologické stability - LBK (lokální biokoridor)

Poznámka: ÚAP - Územně analytické podklady
ÚAP 016 - území s archeologickými nálezy (III. kategorie) - celé KÚ
ÚAP 044 - vodní zdroj povrchové, podzemní vody včetně OP - celé KÚ
ÚAP 045 - chráněná oblast přirozené akumulace vod (CHOPAV) - celé KÚ
ÚAP 046 - zranitelná oblast - celé KÚ
ÚAP 047 - vodní útvar povrchových, podzemních vod - celé KÚ
ÚAP 065 - oblast se zhoršenou kvalitou ovzduší - celé KÚ
ÚAP 102a - letiště a letecké stavby a jejich OP a zájmové území

tipos
PROJEKTOVÁ KANCELÁŘ

Husova 888
562 01, Ústí nad Orlicí
tel./fax: 465 523 086
www.tiposuo.cz
tiposuo@seznam.cz


zpracováno
na softwaru
ArchiCAD 16

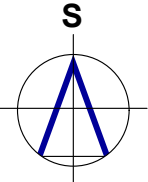

Autorizovaný projektant: Ing. arch.Petr Kulda
Kreslil: Tomáš Žďárský

Objednatel: Obec Hrádek

Projekt - název - místo: **ZMĚNA č.1**
ÚZEMNÍHO PLÁNU HRÁDEK

Název výkresu: Hlavní výkres

Datum:
listopad 2021

Měřítko:
1:5000

Stupeň:

Číslo výkresu:

l.b.

List:

