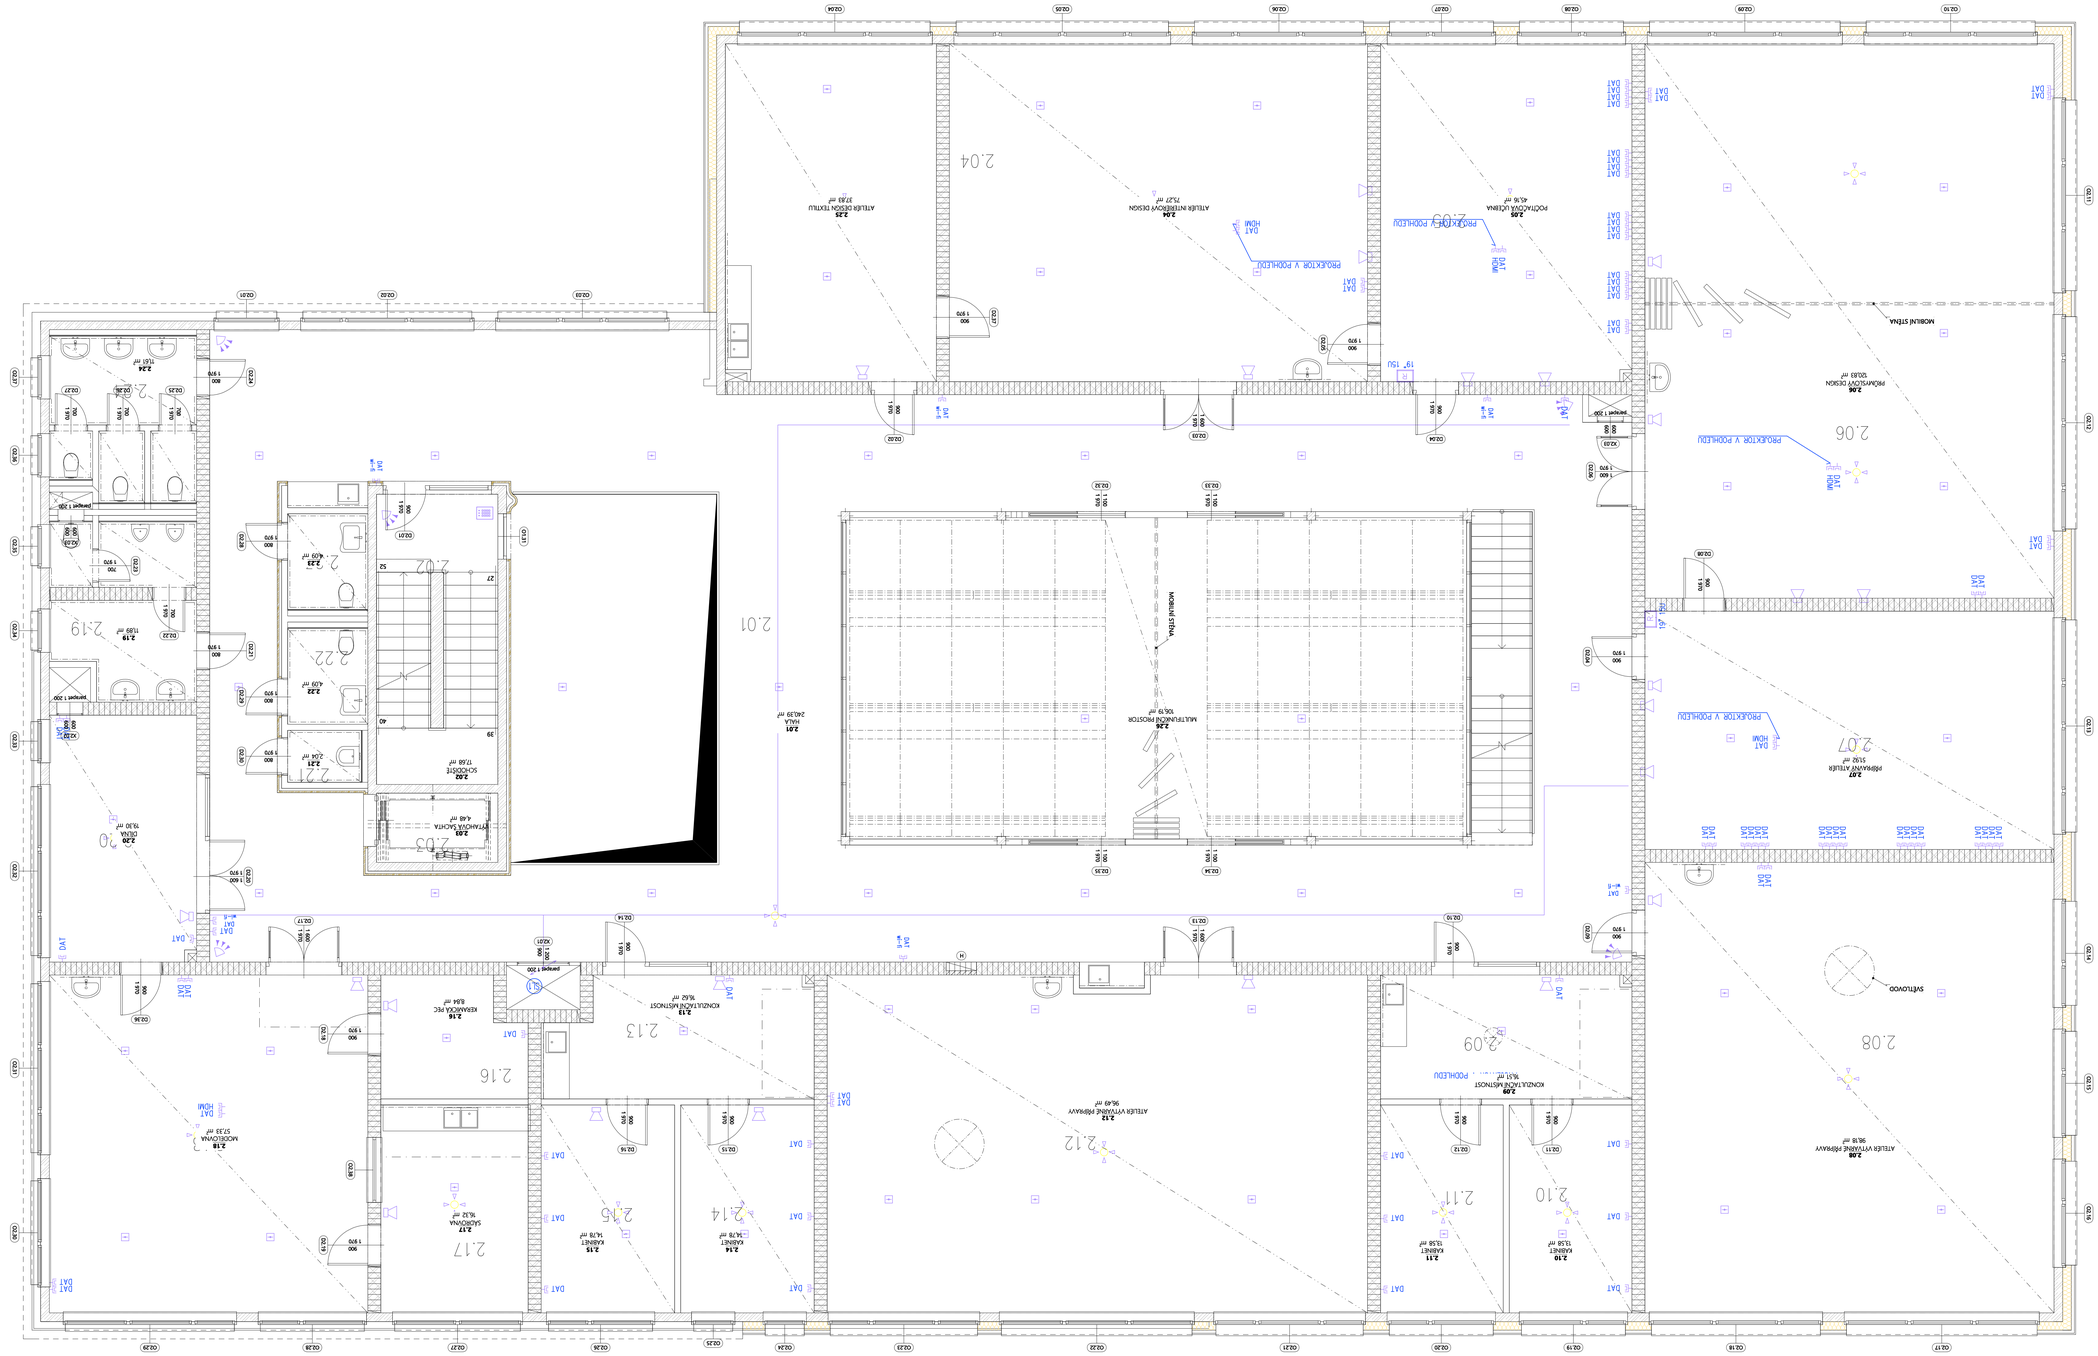
2.04
ATELIÉR INTERIÉROVÝ DESIGN
75,27 m²
PROJEKTOR V PODHLEDU
DAT
HDMI
2.05
45,76 m²
PROJEKTOR V PODHLEDU
DAT
HDMI
2.06
120,83 m²
PROJEKTOR V PODHLEDU
DAT
HDMI
MOBILNÍ STĚNA
2.07
PŘÍPRAVNÝ ATELIÉR
51,02 m²
PROJEKTOR V PODHLEDU
DAT
HDMI
2.08
ATELIÉR VÝTVARNÉ PŘÍPRAVY
98,18 m²
SVĚTLOVOD
2.09
KONZULTAČNÍ MÍSTNOST
PODHLEDU
2.10
KABINET
15,28 m²
2.11
KABINET
15,28 m²
2.12
ATELIÉR VÝTVARNÉ PŘÍPRAVY
96,49 m²
2.13
KONZULTAČNÍ MÍSTNOST
16,42 m²
2.14
KABINET
14,78 m²
2.15
KABINET
14,78 m²
2.16
KERAMICKÁ PEC
8,84 m²
2.17
SKLADOVNA
16,12 m²
2.18
MODELÁRNA
51,33 m²
2.19
11,89 m²
2.20
DÍLNA
9,30 m²
2.21
2,04 m²
2.22
2.01
HALA
240,39 m²
2.02
17,68 m²
2.03
ÚTAHOVÁ ŠACHTA
4,48 m²
MULTIFUNKČNÍ PROSTOR
106,79 m²
