



odpadní a přípojovací potrubí K19 bude řešeno z odhlučňeného
kanalizačního potrubí PE spojeného elektrospojkami

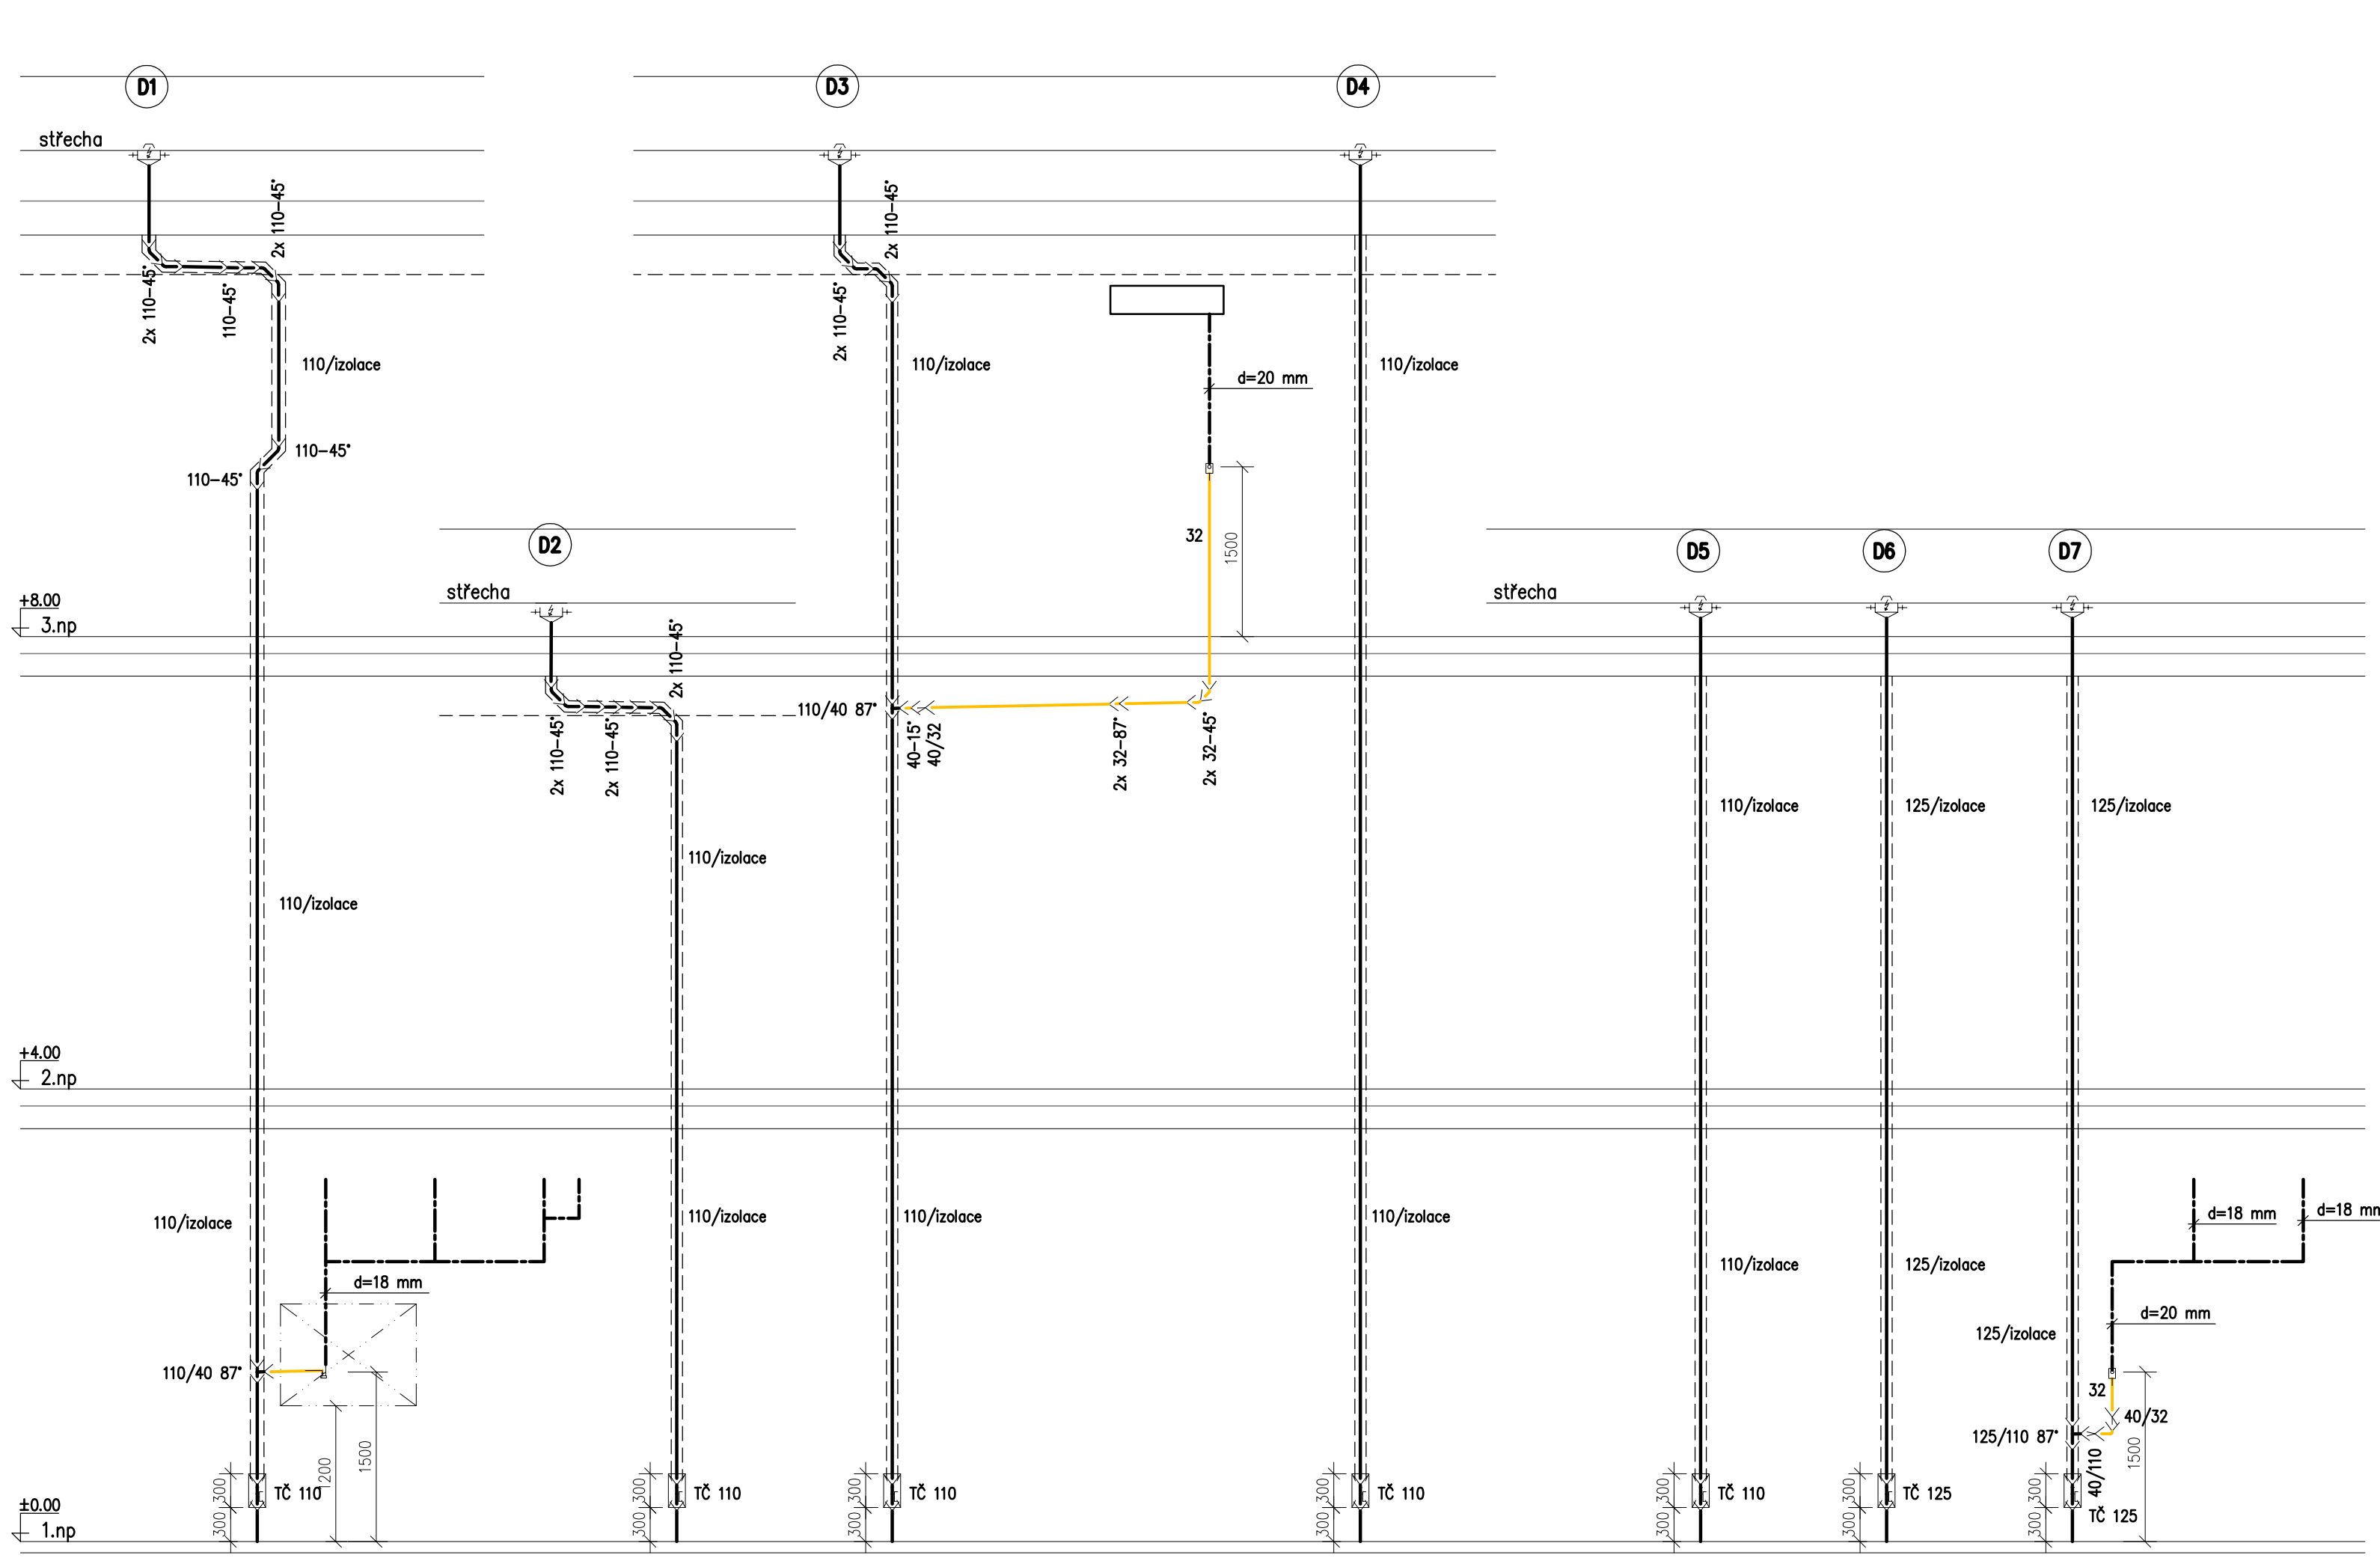

LEGENDA :

- přípojovací, odpadní a větrací potrubí kanalizace z trub PP-HT
- přípojovací a odpadní potrubí kanalizace z odhlučňených trub PP-HT
- potrubí odvodu kondenzátu

- Kx odpady splaškové kanalizace
- Dx dešťová kanalizace

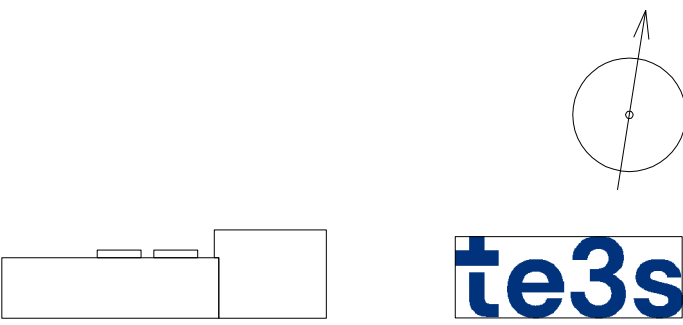

akce	SŠ uměleckoprůmyslová Ústí nad Orlicí Ústí nad Orlicí - areál Perla 17. listopadu, 562 01 Ústí nad Orlicí
řešené území	k.ú. Ústí nad Orlicí [775274] parc. č. 3191/1, 3192/2, 3170
generální projektant	Te3s studio s.r.o. Příčná 1892/4 110 00 Praha 1 Nové město IČ: 109 51 172
investor	Pardubický kraj Komenského náměstí 125 532 11 Pardubice
HIP	Ing. arch. Zdeněk Sevěřík +420 739 667 706 sevcik@te3s.cz
autor architektonického návrhu	SVIŽN s.r.o. Ing. arch. Marta Sevěřiková
zodpovědný projektant	Ing. Michaela Pelikánová ČKAIT 0301153
zpracovatel profese částí	Zdravotně technická instalace Ing. Michaela Pelikánová

stupeň	DPS Dokumentace pro provedení stavby
část	D.1 SO.01
profese	D.1.4 Zařízení zdravotně technických instalací
příloha	D.1.4.b-KO11 Kanalizace - svislé řezy II.
měřítko	1 : 50
datum vydání	07/2023
číslo revize	R-00
číslo pare	