



Městský úřad Ústí nad Orlicí

odbor dopravy, silničního hospodářství a správních agend
správní oddělení

Město Ústí nad Orlicí
ORM
Sychrova 16
562 24 ÚSTÍ NAD ORLICÍ

VAŠE ČJ.:
ZE DNE: 14.10.2015
NAŠE ČJ.: MUUO/39499/2015/DSS/ba
SPIŠ. ZNAČKA: 28/2015
VYŘIZUJE: Miloslava Bartošová
POČET LISTŮ: 3
POČET PŘÍLOH: 0
POČET LISTŮ PŘ.: 0
TEL.: 465 514 341
E-MAIL: bartosov@muuo.cz
DATUM: 16.11.2015 v Ústí nad Orlicí

V e ř e j n á v y h l á š k a Opatření obecné povahy

Městský úřad v Ústí nad Orlicí, odbor dopravy, silničního hospodářství a správních agend, jako věcně a místně příslušný správní úřad dle ustanovení § 124 odst. 6 a § 77 odst. 1 písm. c) zákona č. 361/2000 Sb., o provozu na pozemních komunikacích a o změnách některých zákonů, ve znění pozdějších předpisů, na základě ust. § 171 zákona č. 500/2004 Sb., správní řád, ve znění pozdějších předpisů (dále jen správní řád), na základě žádosti Města Ústí nad Orlicí, Sychrova 16, 562 24 Ústí nad Orlicí, IČO00279676 podané dne 14.10.2015, dále po písemném vyjádření Policie ČR, Krajské ředitelství policie Pardubického kraje, dopravní inspektorát Ústí nad Orlicí ze dne 07.10.2015 pod č.j. KRPE-80244-1/ČJ-2015-171106

o z n a m u j e

stanovení místní úpravy provozu

na místní komunikaci ulice T.G.Masaryka a na nové okružní křižovatce ul. T.G.Masaryka, Čs. Armády a Jilemnického v Ústí nad Orlicí a to umístěním trvalého dopravního značení dle přiložených situací

za podmínek:

Dopravní značení proved'te jako: stálé svislé dopravní značky
Velikost dopravního značení: základní rozměrová řada
Provedení dopravního značení: reflexní
Platnost úpravy: TRVALE

Osoba (organizace) odpovědná za řádné provedení úpravy:

p. Michal Nezdařil – odbor rozvoje města, MěÚ Ústí nad Orlicí, tel. 465514246

Další podmínky pro osazení místní úpravy provozu:

1. Dopravní značky musí být upevněny na kovových sloupcích nebo konstrukcích, případně na sloupech VO a nesmí zasahovat do průjezdního profilu komunikace.

2. V obci se dopravní značky umístí ve výšce min. 2,20 m a mimo obec min. 1,2 m nad úroveň terénu (nezpevněné krajnice, chodníku a pod). Vnitřní okraj dopravních značek bude 0,5 m až 2,0 m od okraje vozovky nebo vnitřní hrany chodníku (u vozovek se zpevněnou krajnicí od vnější hrany zpevněné krajnice).
3. Viditelnost dopravních značek musí být zajištěna mimo obec ze vzdálenosti 100 m a v obci z 50 m.
4. Před instalací svislého dopravního značení musí být vytyčeny inženýrské sítě, instalací dopravního značení nesmí dojít k narušení nadzemních a podzemních inženýrských sítí.
5. Dopravní značení bude instalováno odbornou firmou KALGUS spol. s r.o., Ústí nad Orlicí. Náklady na provedení dopravního značení a údržbu hradí Město Ústí nad Orlicí, odbor rozvoje města.
6. Dopravní značky svým umístěním a barevným provedením musí odpovídat příloze č. 3 vyhlášky 30/2001 Sb., ČSN EN 12899-1 a splňovat podmínky uvedené v publikacích Zásady pro dopravní značení na pozemních komunikacích - TP 65, ČSN 018020 dále specifikované v ČSN EN 1436 a Zásady pro vodorovné dopravní značení na pozemních komunikacích – TP 133, které vydalo Centrum dopravního výzkumu Brno a bylo schváleno Ministerstvem dopravy a spojů.
7. Před instalací dopravního značení nebo dopravního zařízení, musí žadatel získat souhlas příslušného správce komunikace, v němž správce určí druh použitého materiálu, způsob uchycení nebo provedení DZ.
8. Žadatel je povinen udržovat a obnovovat výše uvedené dopravní značení, či dopravní zařízení, pokud nedošlo k dohodě se správcem komunikace o převodu dopravního značení, či dopravního zařízení.
9. Městský úřad, odbor dopravy, silničního hospodářství a správních agend, si vyhrazuje právo toto stanovení změnit nebo doplnit pokud si to bude vyžadovat veřejný zájem resp. bezpečnost a plynulost silničního provozu.

Odůvodnění:

Město Ústí nad Orlicí, Sychrova 16, 562 24 Ústí nad Orlicí, požádalo dne 14.10.2015, Městský úřad, odbor dopravy, silničního hospodářství a správních agend o stanovení místní úpravy provozu na místní komunikaci ul. T.G.Masaryka a na nové okružní křižovatce ul. T.G.Masaryka, Čs. Armády a Jilemnického v Ústí nad Orlicí. Umístění dopravního značení je z důvodu investiční akce města „Rekonstrukce ulice T.G.Masaryka“.

K žádosti bylo doloženo písemné vyjádření příslušného orgánu policie - Policie ČR, Krajské ředitelství policie Pardubického kraje, dopravní inspektorát Ústí nad Orlicí ze dne 07.10.2015 pod č.j. KRPE-80244-1/ČJ-2015-171106.

Stanovení místní úpravy provozu na pozemních komunikacích provedené formou umístění svislého a vodorovného dopravního značení se podle judikatury Nejvyššího správního soudu realizuje formou opatření obecné povahy podle části šesté zákona č.500/2004 Sb., správní řád ve znění pozdějších předpisů. Návrh opatření obecné povahy byl dne 16.10.2015 vyvěšen na úřední desce MěÚ Ústí nad Orlicí s tím, že dotčené osoby mohou ve lhůtě 30 dnů k návrhu opatření obecné povahy podat písemné odůvodněné námítky. Připomínky či námítky nebyly vzneseny.

Poučení:

Opatření obecné povahy se oznamuje veřejnou vyhláškou a nabývá účinnosti patnáctým dnem po dni vyvěšení veřejné vyhlášky.

Proti opatření obecné povahy nelze podat opravný prostředek.

Soulad opatření obecné povahy s právními předpisy lze posoudit v přezkumném řízení. Usnesení o zahájení přezkumného řízení lze vydat do 3 let od účinnosti opatření.

"Otisk úředního razítka"



Prokesna

Ing. Marcel Klement, vedoucí odboru
v zastoupení Ing. Marta Pirklová, vedoucí správního oddělení

Toto oznámení musí být vyvěšeno po dobu 15 dnů na úřední desce orgánu, který písemnost doručuje a zveřejněno způsobem umožňujícím dálkový přístup. Poslední den této lhůty je dnem doručení.

18 - 11 - 2015

Vyvěšeno dne:

Sejmuto dne:

- 4 - 12 - 2015

.....



.....
Razítko, podpis oprávněné úřední osoby potvrzující vyvěšení a sejmutí na úřední desce.

Rozdělovník:

Doručí se:


Město Ústí nad Orlicí, odbor rozvoje města,
Město Ústí nad Orlicí, majetkoprávní odbor
KALGUS s.r.o., Třebovská 126, Ústí nad Orlicí

Ostatním dotčeným osobám doručeno veřejnou vyhláškou

Dotčené orgány:

Policie ČR, Krajské ředitelství policie Pardubického kraje, dopravní inspektorát Ústí nad Orlicí



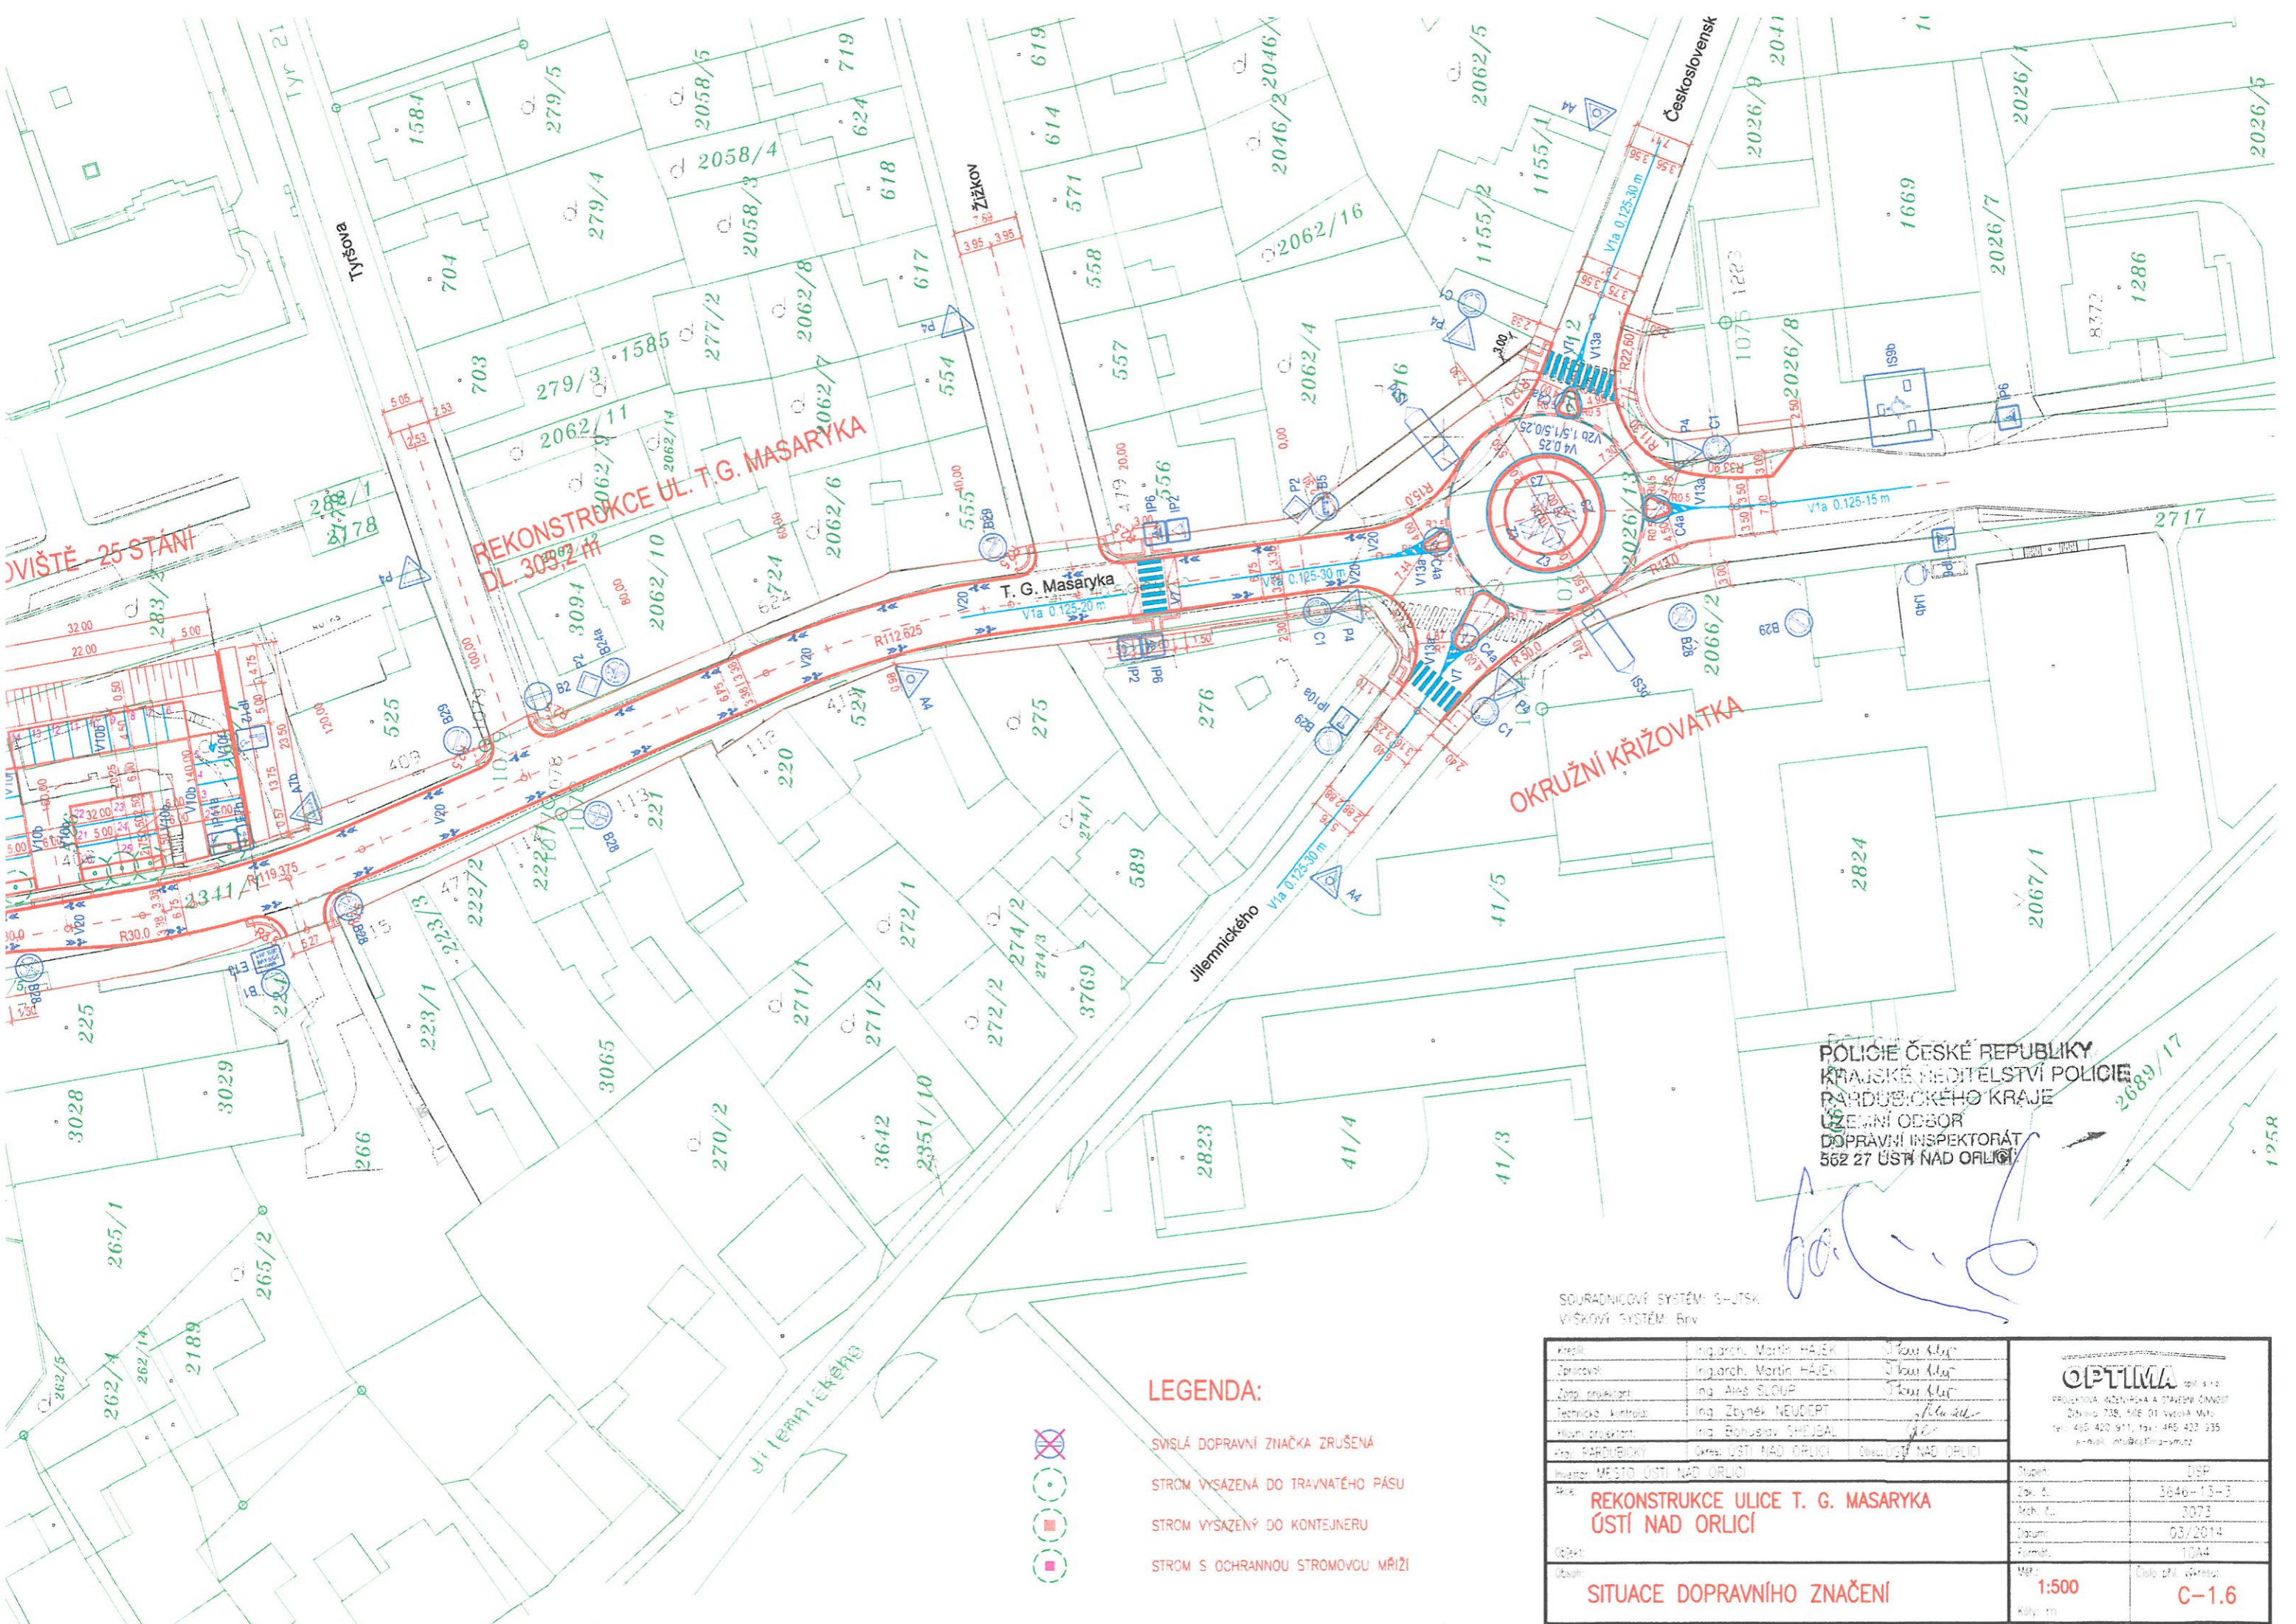

Vyřizuje: Bartošová Miloslava, oprávněná úřední osoba



REKONSTRUKCE UL. T. G. MASARYKA
DL. 303,2 m

OKRUŽNÍ KRÍŽOVATKA

LEGENDA:

-  SVISLÁ DOPRAVNÍ ZNAČKA ZRUŠENÁ
-  STROM VYSAZENÁ DO TRÁVNATÉHO PÁSU
-  STROM VYSAZENÝ DO KONTEJNERU
-  STROM S OCHRANNOU STROMOVOU MŘÍŽÍ

POLICIE ČESKÉ REPUBLIKY
KRAJSKÉ ŘEDITELSTVÍ POLICIE
PARDUBICKÉHO KRAJE
ÚZEMNÍ ODBOR
DOPRAVNÍ INSPEKTORÁT
562 27 ÚSTÍ NAD ORLICÍ

SOURADNICOVÝ SYSTÉM: S-JTSK
VÝŠKOVÝ SYSTÉM: Brv

Kreslí:	Ing. arch. Martin HÁJEK	<i>Martin Hájek</i>	OPTIMA s.r.o. PROJEKČNÍ, ŘEŠENÍ A STAVEBNÍ ČINNOST Žitná 738, 506 01 Veselá u Mlýna tel: 465 420 911, fax: 465 420 935 e-mail: info@optima-svuz.cz	
Zpracoval:	Ing. arch. Martin HÁJEK	<i>Martin Hájek</i>		
Zápis, projektant:	Ing. Aleš SLOUP	<i>Aleš Sloup</i>		
Technická kontrola:	Ing. Zbyněk NEUDERT	<i>Zbyněk Neudert</i>		
Hlavní projektant:	Ing. Bohuslav ŠEJBAL	<i>Bohuslav Šejbal</i>		
Kraj:	PARDUBICKÝ	Okres: ÚSTÍ NAD ORLICÍ	Okres: ÚSTÍ NAD ORLICÍ	
Investor:	MĚSTO ÚSTÍ NAD ORLICÍ		Stupeň:	ISP
Název:	REKONSTRUKCE ULICE T. G. MASARYKA ÚSTÍ NAD ORLICÍ		Zak. č.:	3646-13-3
Objekt:			Arch. č.:	3073
Účast:			Datum:	03/2014
			Formát:	A0/A4
			Měřítko:	1:500
			Číslo a název výkresu:	C-1.6
			Kódy: m	