

Městský úřad Ústí nad Orlicí stavební úřad

Č.j.:	MUUO/50934/2023/SÚ/Tó	Oprávněná úř. osoba:	Tóthová
Číslo spisu:	12788/2023	Tel:	465 514 268
Spisová značka:	SU-USR-Tó/12788/2023	E-mail:	tothova@muuo.cz
Poč. listů:	4	Datum:	20. června 2023
Poč. příloh:	1	Místo:	Ústí nad Orlicí
Poč. lis. př.:	3		

Žadatel

CETIN a.s., IČO 04084063, Českomoravská 2510/19, Libeň, 190 00 Praha 9, na základě plné moci zastoupen(a) společností ZLINPROJEKT a.s., IČO 25519662, Pod Šternberkem 306, Louky, 763 02 Zlín 4

OZNÁMENÍ ZAHÁJENÍ ÚZEMNÍHO ŘÍZENÍ VEŘEJNÁ VYHLÁŠKA

Dne 24.05.2023 podal(a) CETIN a.s., IČO 04084063, Českomoravská 2510/19, Libeň, 190 00 Praha 9, na základě plné moci zastoupen(a) společností ZLINPROJEKT a.s., IČO 25519662, Pod Šternberkem 306, Louky, 763 02 Zlín 4 žádost na vydání územního rozhodnutí o umístění stavby „ FTTH Ústí nad Orlicí – Dukla (FIS)-USDUK 1“, podzemní komunikační vedení sítě elektronických komunikací, výstavba HDPE trubek s optickými kabely v k.ú. Hylváty, Ústí nad Orlicí – Dukla v ulici Dukelská na pozemcích : p. č. 1095/4 (trvalý travní porost) , 1090/2 (ostatní plocha), 1090/4 (ostatní plocha) , 1291/4(ostatní plocha), 1029/11 (ostatní plocha), 1029/10 (ostatní plocha) , 1090/6 (ostatní plocha) , 1090/3 (ostatní plocha), 1064/1 (ostatní plocha) a 976/120 (ostatní plocha) v katastrálním území Hylváty v obci Ústí nad Orlicí .

Uvedeným dnem bylo zahájeno územní řízení.

Popis stavby:

První část nové trasy výkopu začíná v zeleném pásu v ul. Dukelská (parc. č. 1095/4 v k.ú. Hylváty) a je vedena východním směrem (parc. č. 1090/2 k.ú. Hylváty), kde se výkop nové trasy napojí na výkop měněné trasy vedení.

Druhá část nové trasy výkopu začíná v zeleném pásu (parc. č. 1090/4 k.ú. Hylváty) a po protlaku vozovky je vedena severním směrem v zeleném pásu a obchází stávající vzrostlou zeleň a končí u napojení na výkop měněné trasy vedení.

Třetí část nové trasy výkopu začíná v zeleném pásu u chodníku u ul. Dukelská (parc. č. 1090/6 k. ú. Hylváty), kde se umístí nový rozvaděč a odkud povede výkop severním směrem k rohu domu č.p. 318, a bude provedeno napojení na měněnou trasu vedení.

Čtvrtá část nové trasy výkopu začíná v zeleném pásu u chodníku u ul. Dukelská (parc. č. 1090/6 k.ú. Hylváty), kde se umístí nová kabelová komora a odkud povede výkop severním směrem k rohu domu č.p. 314, a bude provedeno napojení na měněnou trasu vedení.

Pátá část nové trasy výkopu začíná v chodníku v ul. Dukelská (parc. č. 1029/10 k.ú. Hylváty), kde se umístí nová kabelová komora a odkud povede výkop severním směrem do zeleného pásu (parc. č. 1291/4, 1090/6 k.ú. Hylváty), kde bude provedeno napojení na měněnou trasu vedení.

Šestá část nové trasy výkopu začíná v chodníku v ul. Dukelská (parc. 1064/1 k.ú. Hylváty) a povede v zeleném pásu severním směrem (parc. č. 1090/3 k.ú. Hylváty) k chodníku, kterým bude pokračovat (parc. č.976/120 k.ú. Hylváty) až před vchod bytového domu č.p. 546, kde bude umístěna nová kabelová komora.

Stavební úřad Městského úřadu Ústí nad Orlicí, jako stavební úřad příslušný podle § 13 odst. 1 písm. c) zákona č. 183/2006 Sb., o územním plánování a stavebním řádu (stavební zákon), v platném znění (dále jen "stavební zákon"), oznamuje podle § 87 odst. 1 stavebního zákona zahájení územního řízení dotčeným orgánům a známým účastníkům řízení.

U projednání žádosti o umístění stavby v souladu s ustanovením § 87 odst. 1 stavebního zákona upouští stavební úřad od ústního jednání, neboť jsou mu dobře známy poměry v území a žádost poskytuje dostatečný podklad pro posouzení záměru.

Stavební úřad zároveň určuje, že účastníci řízení mohou své námitky a dotčené orgány závazná stanoviska uplatnit nejpozději do **20 dnů od doručení tohoto oznámení**, k později uplatněným závazným stanoviskům, námitkám, nebude přihlédnuto.

K závazným stanoviskům a námitkám k věci, o kterých bylo rozhodnuto při vydání územně plánovací dokumentace, se v souladu s ustanovením § 89 odst. 2 stavebního zákona nepřihlíží.

Účastník řízení ve svých námitkách uvede skutečnosti, které zakládají jeho postavení jako účastníka řízení, a důvody podání námitek; k námitkám, které překračují rozsah, stanovený v § 89 odst. 4 stavebního zákona, se nepřihlíží.

Obec uplatňuje v územním řízení námitky k ochraně zájmů obce a zájmů občanů obce. Osoba, která může být účastníkem řízení podle § 85 odst. 2 písm. a) a b) stavebního zákona, může uplatňovat námitky proti projednávanému záměru v rozsahu, jakým může být její právo přímo dotčeno. Osoba, která je účastníkem řízení podle zvláštního právního předpisu, může v územním řízení uplatňovat námitky pouze v rozsahu, v jakém je projednávaným záměrem dotčen veřejný zájem, jehož ochranou se podle zvláštního právního předpisu zabývá. K námitkám, které nesplňují uvedené požadavky, se nepřihlíží.

Účastníci řízení mají podle ust. § 36 odst. 3 správního řádu možnost vyjádřit se k podkladům rozhodnutí, a to ve lhůtě **5 dnů po lhůtě pro podání námitek**. Tato lhůta slouží k seznámení se s kompletním spisem před vydáním rozhodnutí a po jejím uplynutí stavební úřad vydá rozhodnutí ve věci. Námitky uplatněné v této lhůtě by byly námitkami opožděnými, k nimž stavební úřad nepřihlíží ve smyslu zásady koncentrace řízení.

Do podkladů rozhodnutí mohou účastníci řízení nahlédnout ve lhůtě shora uvedené na Stavebním úřadě Městského úřadu Ústí nad Orlicí ve dnech pondělí a středa v době od 8.00 hod. do 11.00 hod. a od 12.00 hod. do 16.30 hod., v ostatních dnech po předchozí telefonické domluvě.

Nechá-li se některý z účastníků řízení zastupovat, předloží jeho zástupce písemnou plnou moc.

Petr Marčík, v. r.
vedoucí stavebního úřadu

za správnost vyhotovení
Marie Tóthová
oprávněná úřední osoba

Toto oznámení musí být vyvěšeno okamžitě po jeho obdržení po dobu **15 dnů** (v souladu s ust. § 25 odst. 2 správního řádu) na úřední desce Městského úřadu Ústí nad Orlicí. Zároveň žádáme o vrácení tohoto dokumentu s uvedením dne vyvěšení a sejmutí, včetně razítka a podpisu.

Současně úřad uvedené obce příslušné k vyvěšení tohoto dokumentu potvrzují, že tato písemnost byla zveřejněna způsobem umožňujícím dálkový přístup (podle věty druhé § 25 odst. 2 správního řádu).

Vyvěšeno dne: Sejmuto dne:

Razítka a podpis orgánu, který potvrzuje vyvěšení a sejmutí rozhodnutí.

Příloha:

- výkres situace

Upozornění pro žadatele

Správní poplatek dle položky 17 odst. 1 písm. e) sazebníku zákona č. 634/2004 Sb., o správních poplatcích, v platném znění činí 1 000,- Kč. Poplatek můžete zaplatit složenkou nebo převodem č. účtu 000019-0000420611/0100 variabilní symbol 9181007632 či hotově na pokladně Městského úřadu Ústí nad Orlicí. Pokud nedojde k zaplacení výše uvedeného poplatku do lhůty vydání územního rozhodnutí, Stavební úřad Městského úřadu Ústí nad Orlicí dle ust. § 66 odst. 1 písm. d) zákona č. 500/2004 Sb., správní řád, územní řízení usnesením zastaví.

Doručí se:

Účastníci územního řízení dle § 85 odst. 1 stavebního zákona

Žadatel (zmocněnci na doručenkou)

ZLINPROJEKT a.s., Pod Šternberkem 306, Louky, 763 02 Zlín 4, DS: PO, 8ehg6ed

Obec v místě stavby (zmocněnci na doručenkou)

Město Ústí nad Orlicí, Sychrova 16, 562 01 Ústí nad Orlicí 1, DS: OVM, bxcbwmg

Účastníci územního řízení dle § 85 odst. 2 písm. a) stavebního zákona (doporučeně, do vlastních rukou, datová schránka)

CETIN a.s., Českomoravská 2510/19, Libeň, 190 00 Praha 9, DS: PO, qa7425t

ČEZ Distribuce, a. s., Teplická 874/8, Děčín IV-Podmokly, 405 02 Děčín 2, DS: PO, v95uqfy

GasNet Služby, s.r.o., Plynárenská 499/1, Zábřovice, 602 00 Brno 2, DS: PO, jnnyjs6

Kabelová televize Ústí nad Orlicí, spol. s r. o., Tvardkova 1191, 562 01 Ústí nad Orlicí 1, DS: PO, q28es7s

Město Ústí nad Orlicí, Sychrova 16, 562 01 Ústí nad Orlicí 1, DS: OVM, bxcbwmg

TEPVOS, spol. s r.o., Královéhradecká 1566, 562 01 Ústí nad Orlicí 1, DS: PO, 5guvxxa

T-Mobile Czech Republic a.s., Tomíčkova 2144/1, Chodov, 148 00 Praha 414, DS: PO, ygwch5i

Účastníci územního řízení dle § 85 odst. 2 písm. b) stavebního zákona – vlastníci sousedních staveb a pozemků nebo stavbách na nich s vlastnickým nebo jiným věcným právem (veřejnou vyhláškou)

p. č. 976/200, 1095/3, 1029/11, 1291/4, 1029/10, 976/124, 976/200, 976/121 a 976/201 v katastrálním území Hylváty v obci Ústí nad Orlicí

Dotčené orgány (doporučeně)

Městský úřad Ústí nad Orlicí, odbor DSH, Sychrova 16, 562 24 Ústí nad Orlicí

Městský úřad Ústí nad Orlicí, odbor ŽP, Sychrova 16, 562 24 Ústí nad Orlicí


Datová schránka:

Ministerstvo obrany, Sekce nakládání s majetkem odbor ochrany územních zájmů, Tychonova 221/1,

Hradčany, 160 00 Praha 6, DS: OVM, hjyaavk

LEGENDA:

	PROJEKTOVANÁ NOVÁ ÚLOŽNÁ TRASA
	PROJEKTOVANÁ VÝMĚNA VEDENÍ - NOVÝ VÝKOP
	SĐELOVACÍ KABELY - CETIN a.s.
	SĐELOVACÍ KABELY - KTUO s.r.o.
	VODOVOD - TEPVOS s.r.o.
	KANALIZACE - TEPVOS s.r.o.
	PLYNOVOD VTL - GASNet s.r.o.
	PLYNOVOD STL - GASNet s.r.o.
	PLYNOVOD NTL - GASNet s.r.o.
	TEPLOVOD - TEPVOS s.r.o.
	EL.KABELY NN - ČEZ Distribuce a.s.
	EL.KABELY VN - ČEZ Distribuce a.s.
	VEREJNÉ OSVĚTLENÍ - TEPVOS s.r.o.

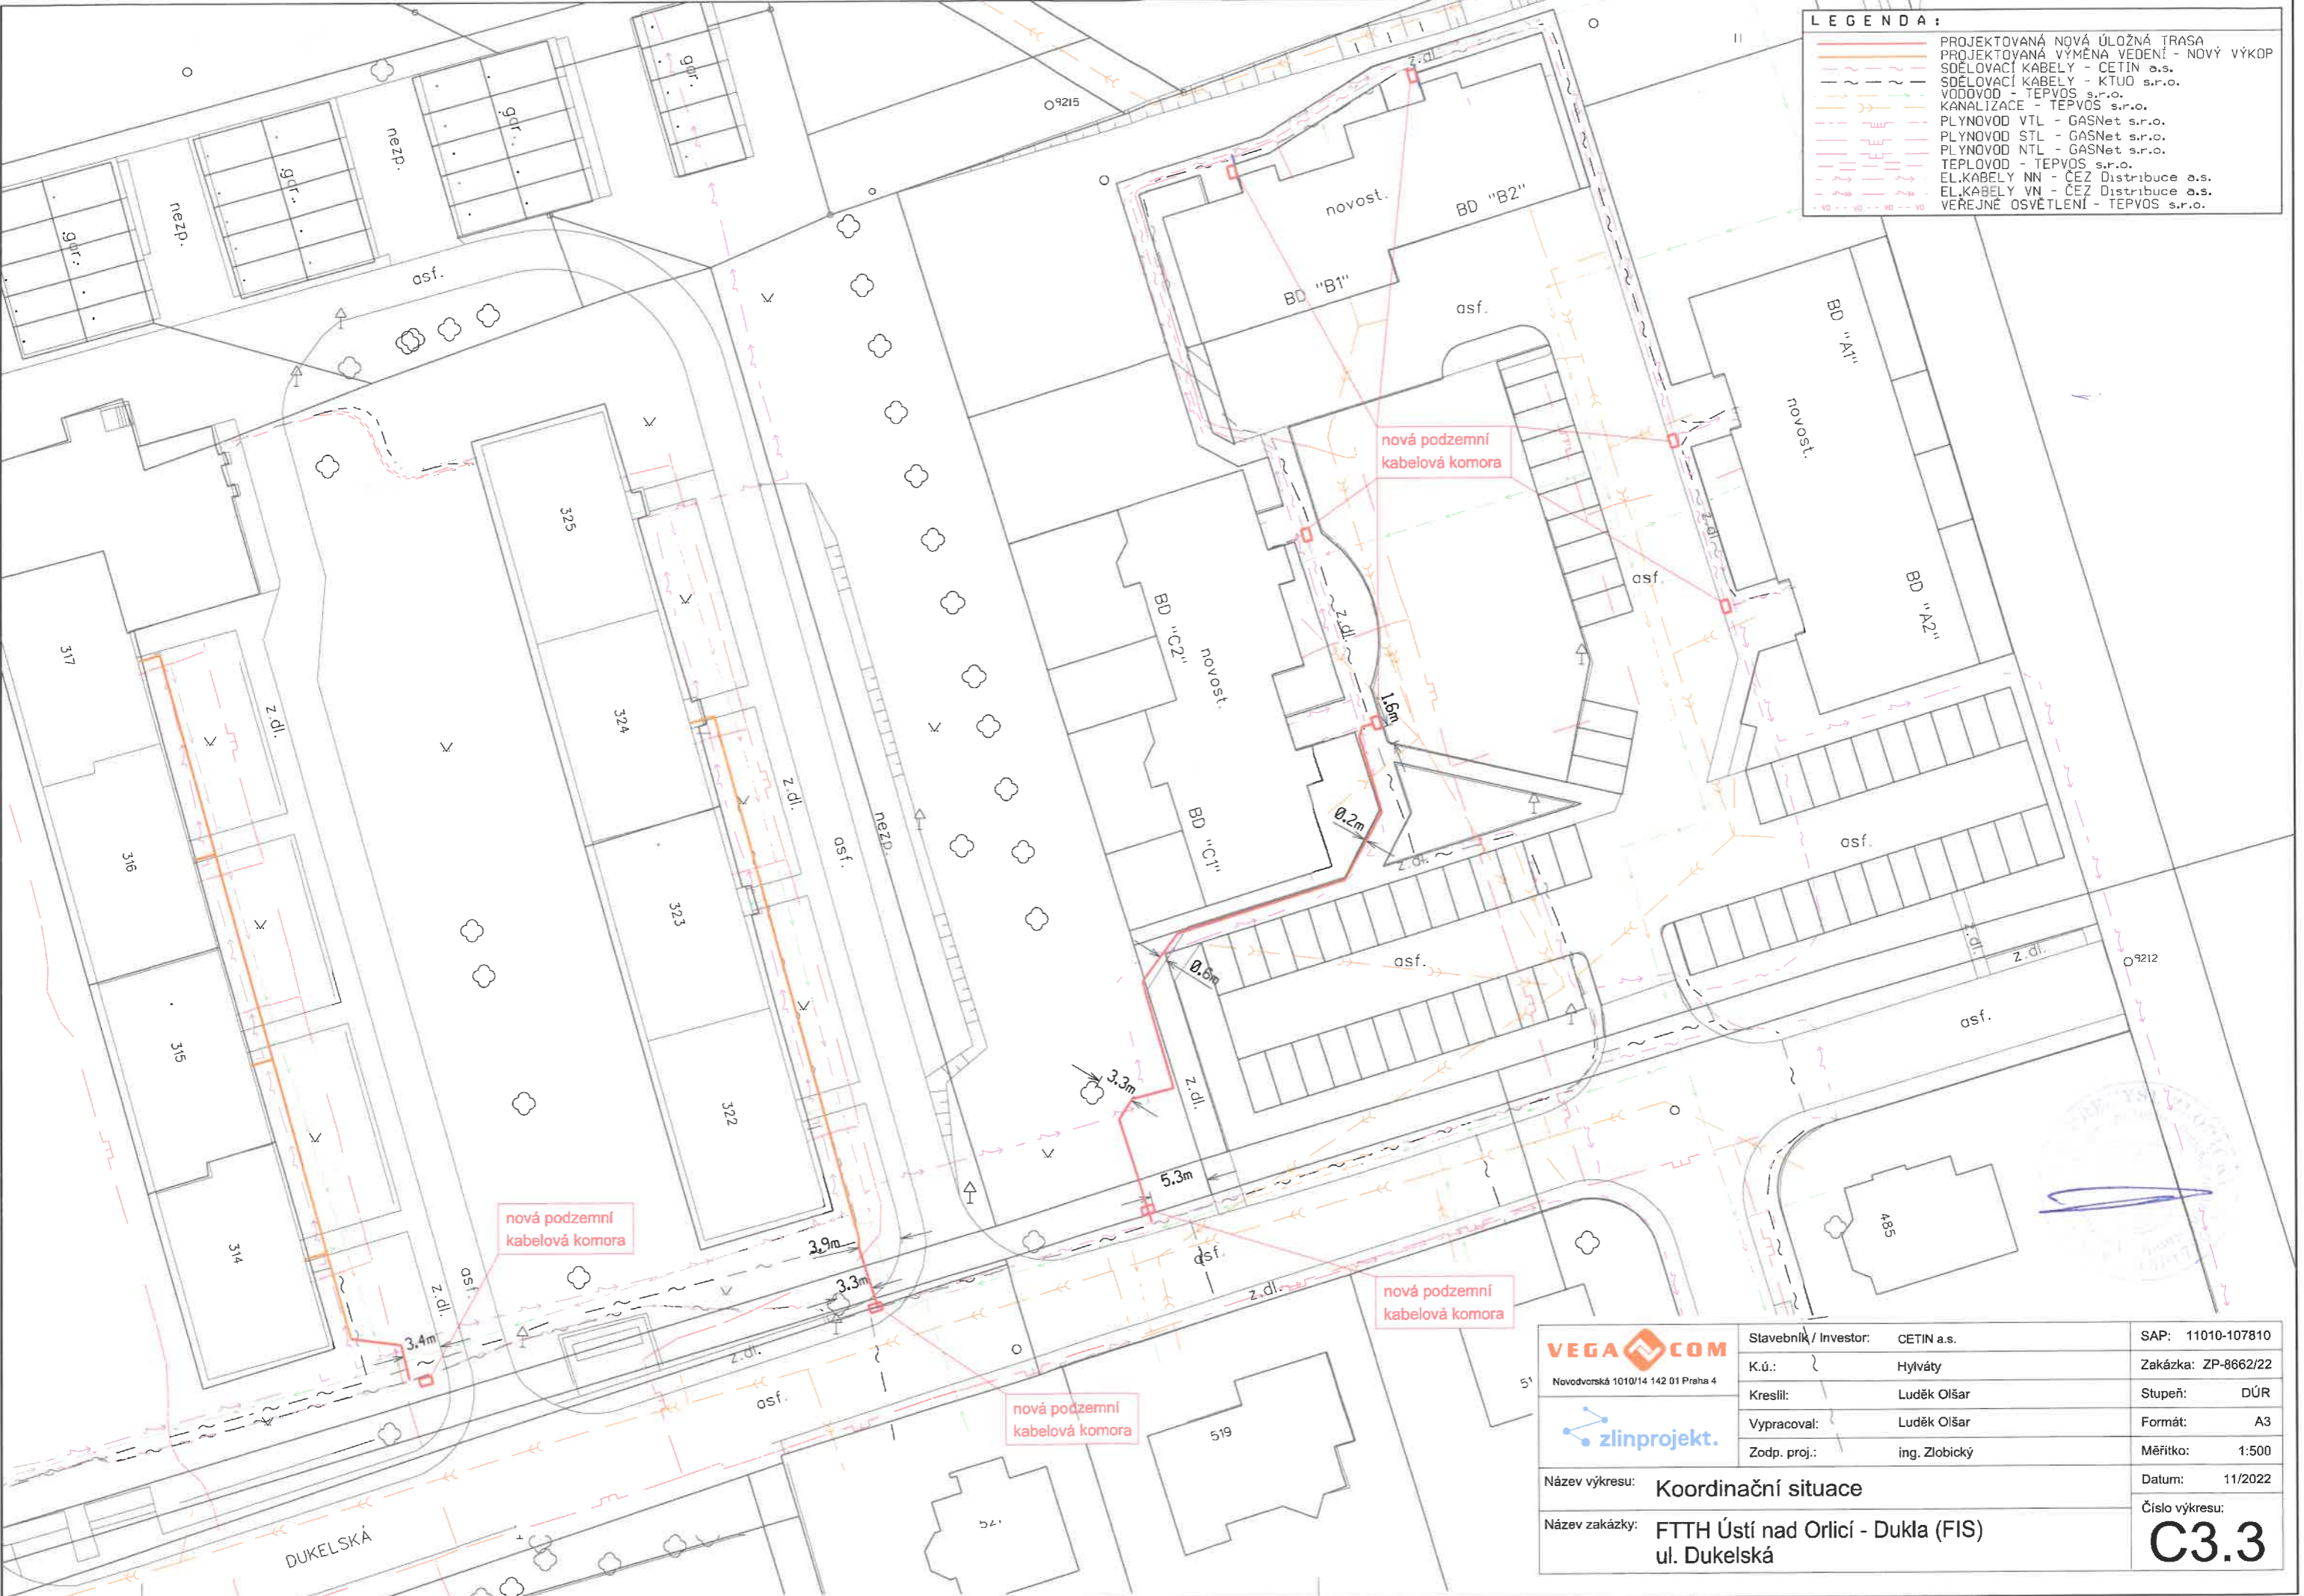


VEGA COM
Novodvorská 1010/14 142 01 Praha 4

zlinprojekt.

Stavebník / Investor:	CETIN a.s.	SAP:	11010-107810
K.ú.:	Hylváty	Zakázka:	ZP-8662/22
Kreslil:	Luděk Olšar	Stupeň:	DŮR
Vypracoval:	Luděk Olšar	Formát:	A3
Zodp. proj.:	ing. Zlobický	Měřítko:	1:500
		Datum:	11/2022

Název výkresu: **Koordinační situace**
 Název zakázky: **FTTH Ústí nad Orlicí - Dukla (FIS) ul. Dukelská**
 Číslo výkresu: **C3.3**

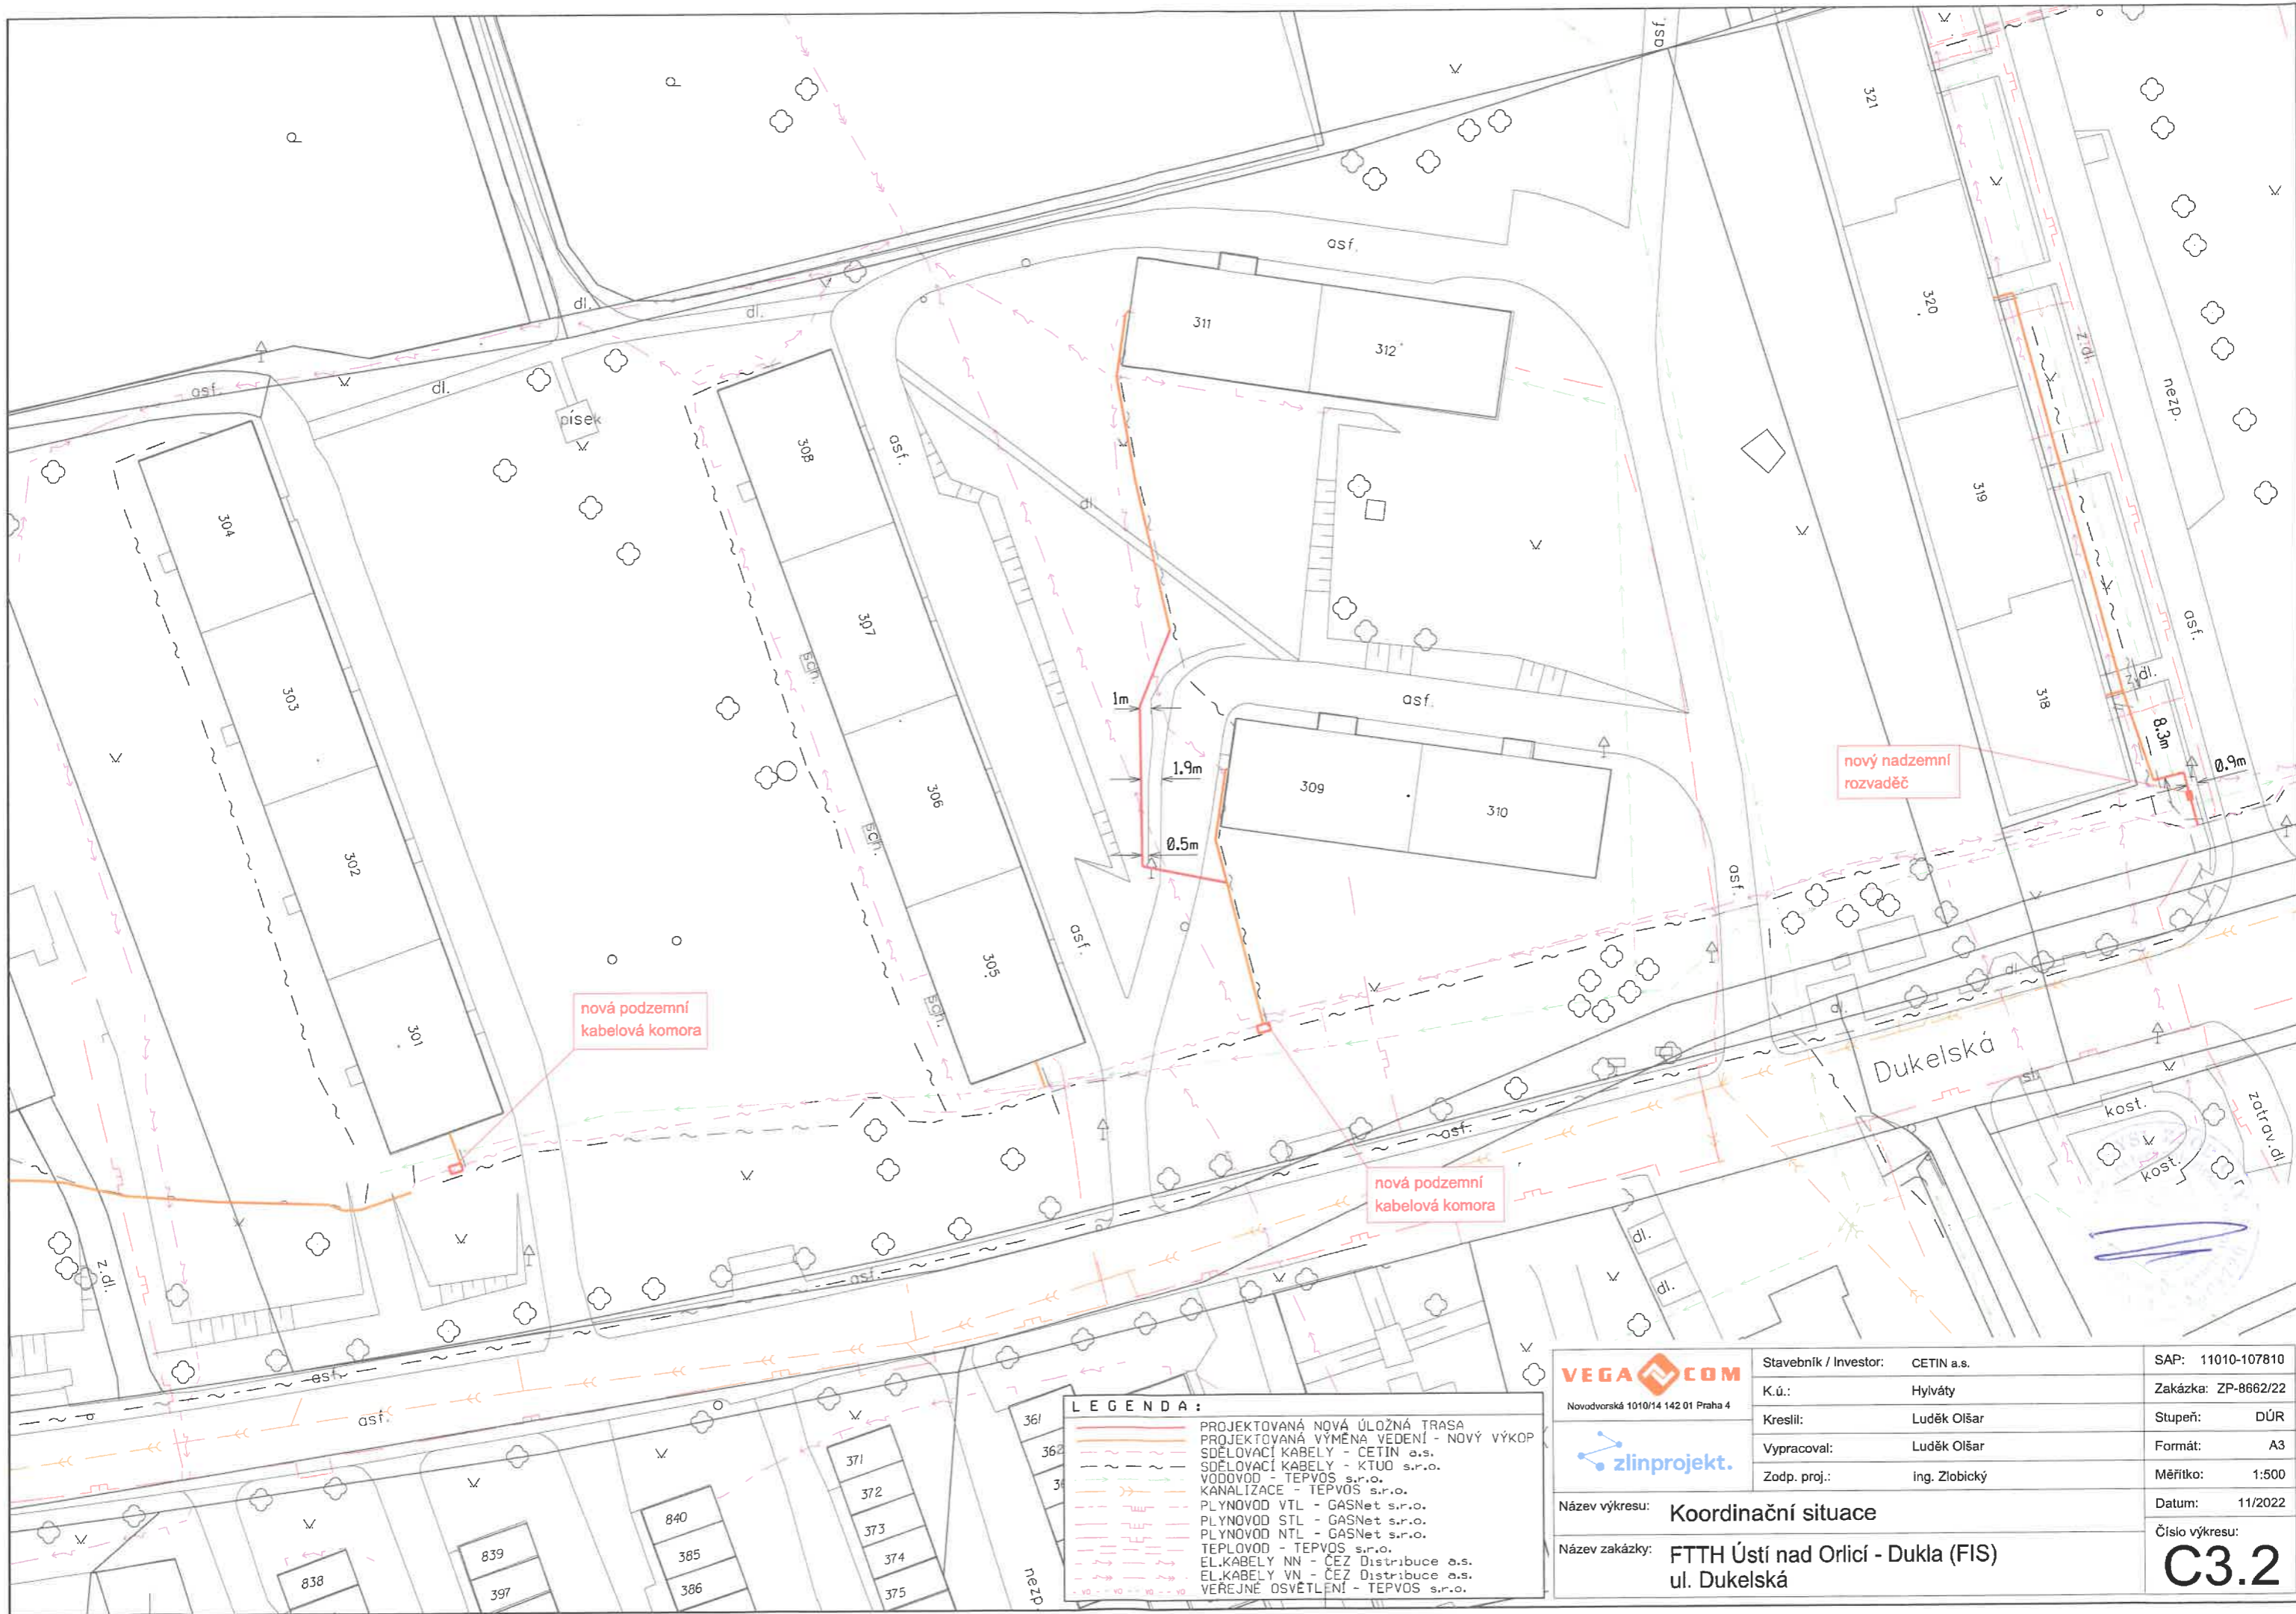

nová podzemní kabelová komora

nový nadzemní rozvaděč

nová podzemní kabelová komora

LEGENDA:

	PROJEKTOVANÁ NOVÁ ÚLOŽNÁ TRASA
	PROJEKTOVANÁ VÝMĚNA VEDENÍ - NOVÝ VÝKOP
	SDELOVACÍ KABELY - CETIN a.s.
	SDELOVACÍ KABELY - KTUO s.r.o.
	VODOVOD - TEPVOS s.r.o.
	KANALIZACE - TEPVOS s.r.o.
	PLYNOVOD VTL - GASNet s.r.o.
	PLYNOVOD STL - GASNet s.r.o.
	PLYNOVOD NTL - GASNet s.r.o.
	TEPLOVOD - TEPVOS s.r.o.
	EL.KABELY NN - ČEZ Distribuce a.s.
	EL.KABELY VN - ČEZ Distribuce a.s.
	VEREJNÉ OSVĚTLENÍ - TEPVOS s.r.o.


VEGA.COM
Novodvorská 1010/14 142 01 Praha 4

zlinprojekt.

Název výkresu: **Koordinační situace**

Název zakázky: **FTTH Ústí nad Orlicí - Dukla (FIS)
ul. Dukelská**

Stavebník / Investor:	CETIN a.s.	SAP:	11010-107810
K.ú.:	Hylváty	Zakázka:	ZP-8662/22
Kreslil:	Luděk Olšar	Stupeň:	DŮR
Vypracoval:	Luděk Olšar	Formát:	A3
Zodp. proj.:	ing. Zlobický	Měřítko:	1:500
		Datum:	11/2022
		Číslo výkresu:	C3.2

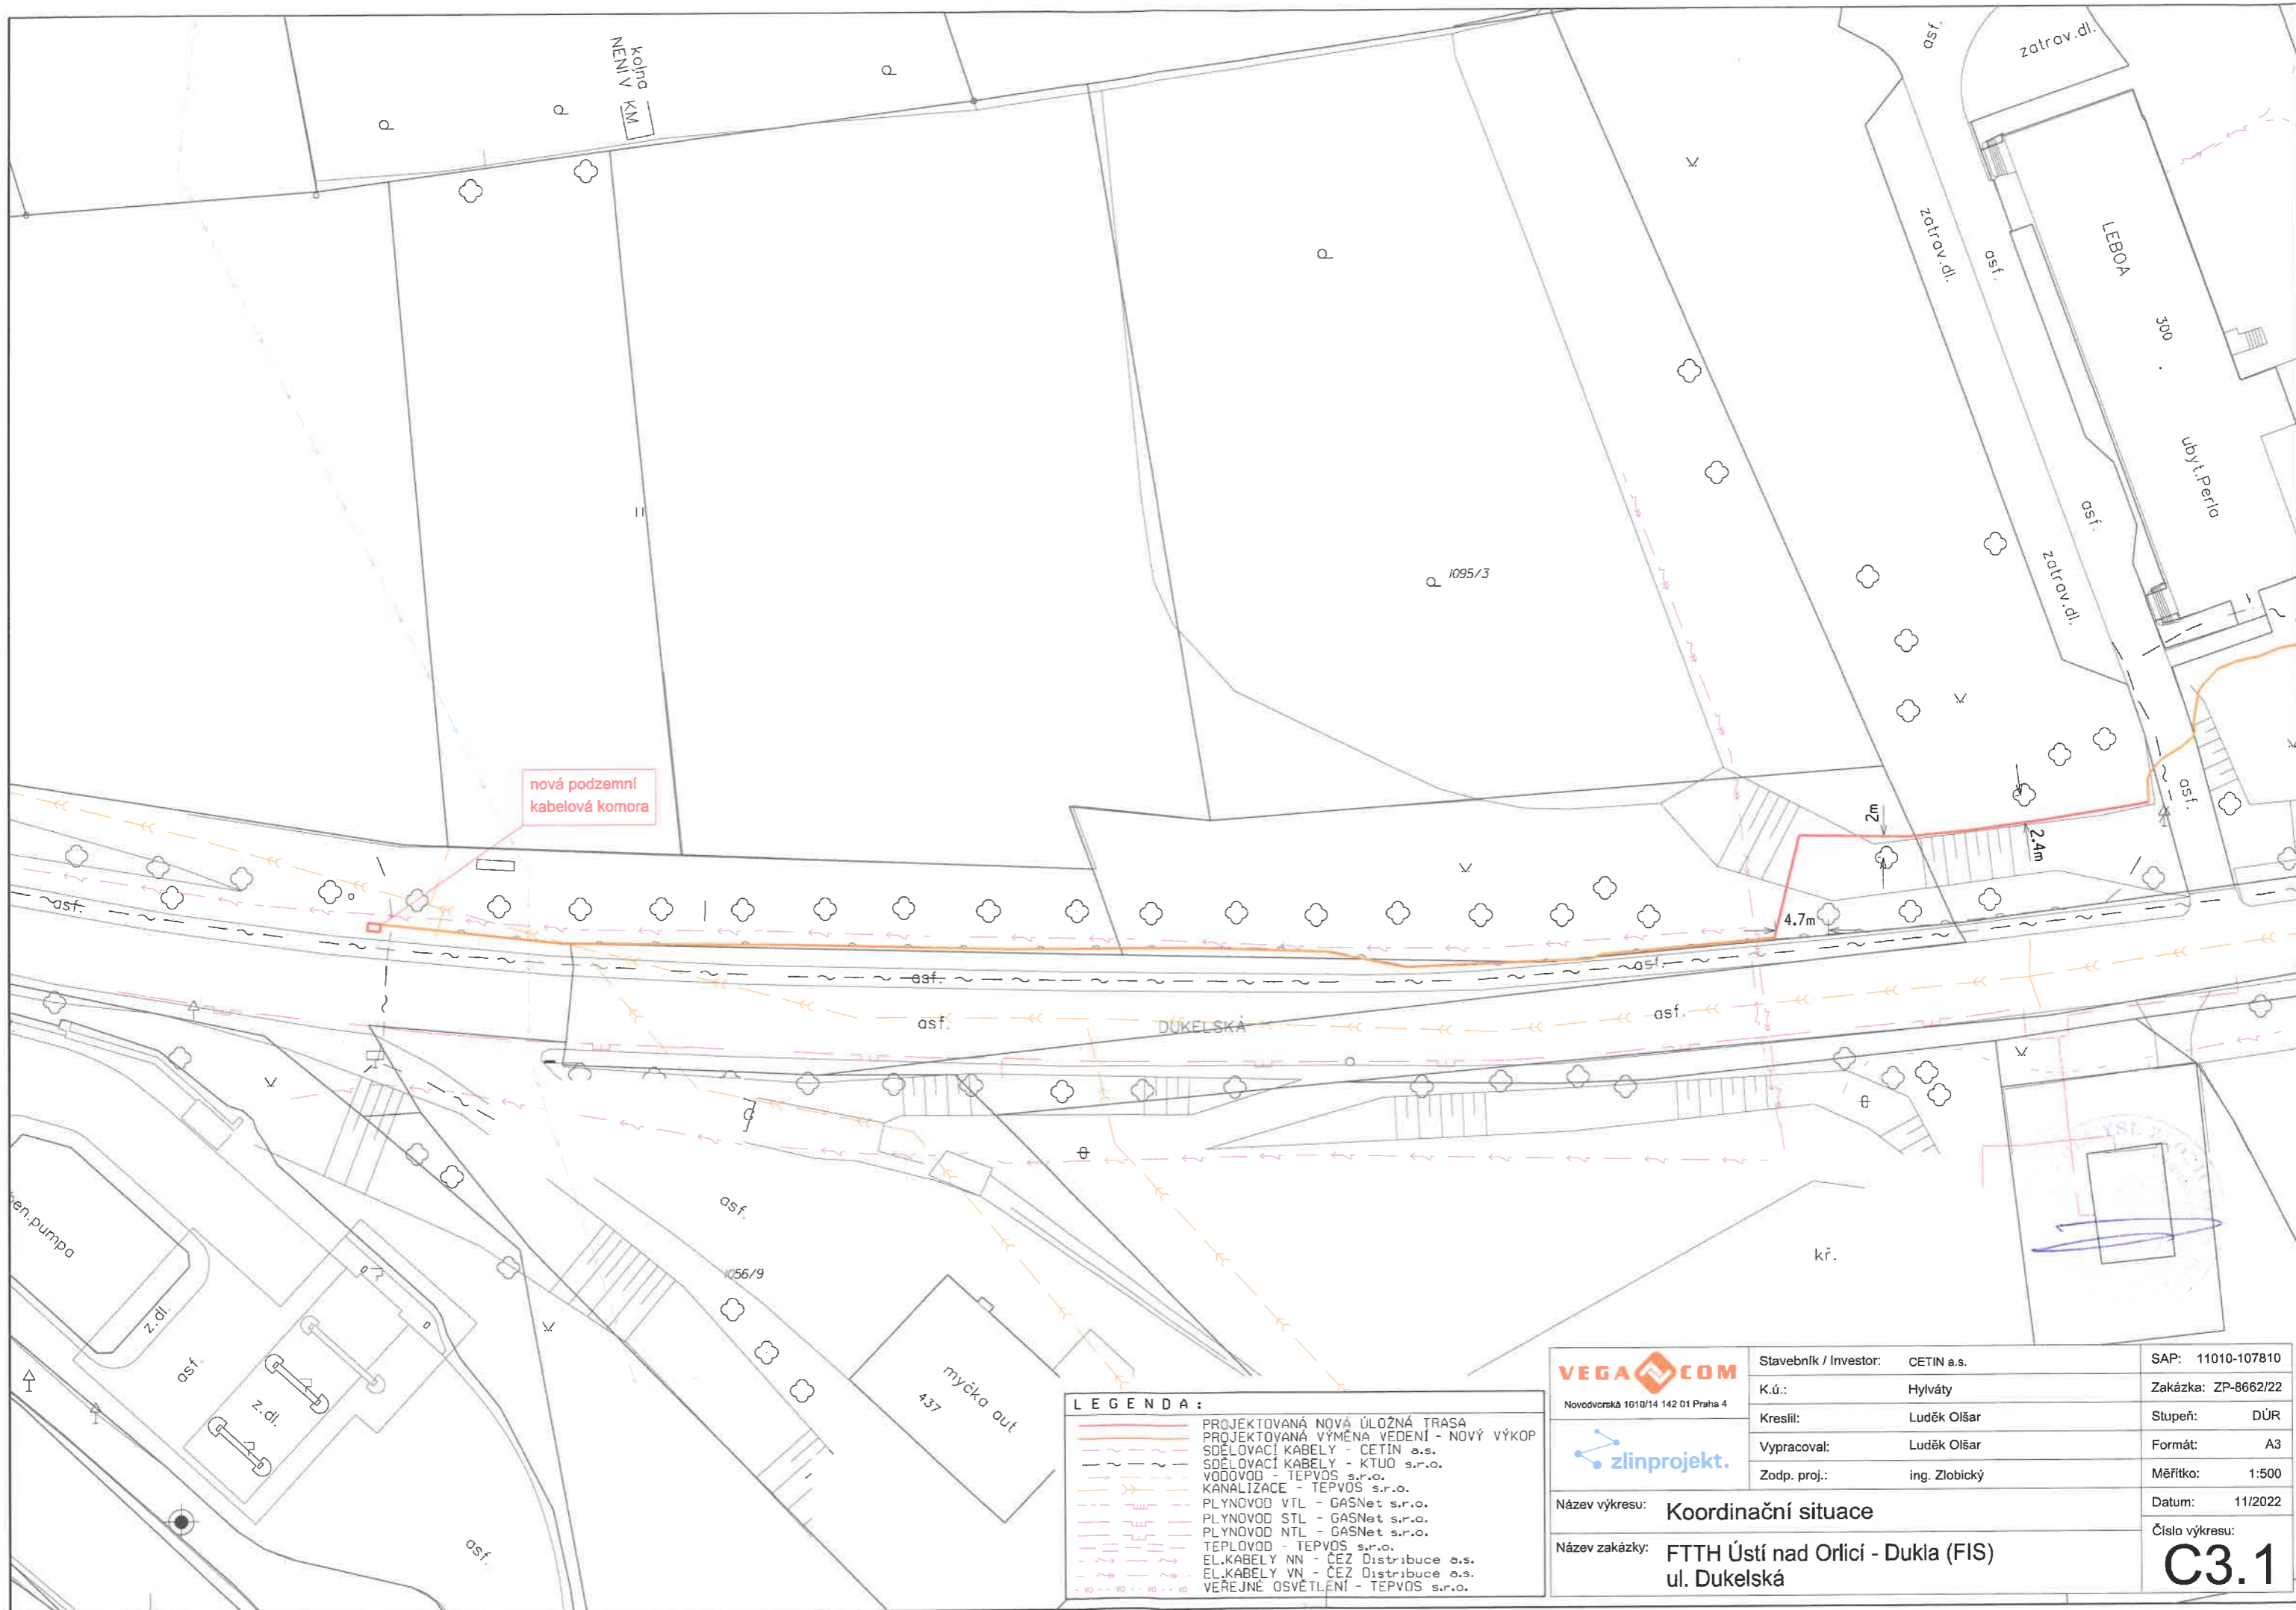

nová podzemní kabelová komora

LEGENDA:

	PROJEKTOVANÁ NOVÁ ÚLOŽNÁ TRASA
	PROJEKTOVANÁ VÝMĚNA VEDENÍ - NOVÝ VÝKOP
	SDĚLOVACÍ KABELY - CETIN a.s.
	SDĚLOVACÍ KABELY - KTUO s.r.o.
	VODOVOD - TEPVOS s.r.o.
	KANALIZACE - TEPVOS s.r.o.
	PLYNOVOD VTL - GASNet s.r.o.
	PLYNOVOD STL - GASNet s.r.o.
	PLYNOVOD NTL - GASNet s.r.o.
	TEPLOVOD - TEPVOS s.r.o.
	EL.KABELY NN - ČEZ Distribuce a.s.
	EL.KABELY VN - ČEZ Distribuce a.s.
	VEŘEJNÉ OSVĚTLENÍ - TEPVOS s.r.o.

VEGA COM
Novodvorská 1010/14 142 01 Praha 4

zlinprojekt.

Stavebník / Investor:	CETIN a.s.	SAP:	11010-107810
K.ú.:	Hylváty	Zakázka:	ZP-8662/22
Kreslil:	Luděk Olšar	Stupeň:	DŮR
Vypracoval:	Luděk Olšar	Formát:	A3
Zodp. proj.:	ing. Zlobický	Měřítka:	1:500

Název výkresu:	Koordinační situace	Datum:	11/2022
Název zakázky:	FTTH Ústí nad Orlicí - Dukla (FIS) ul. Dukelská	Číslo výkresu:	C3.1